

Схема организации дорожного движения на период производства работ.

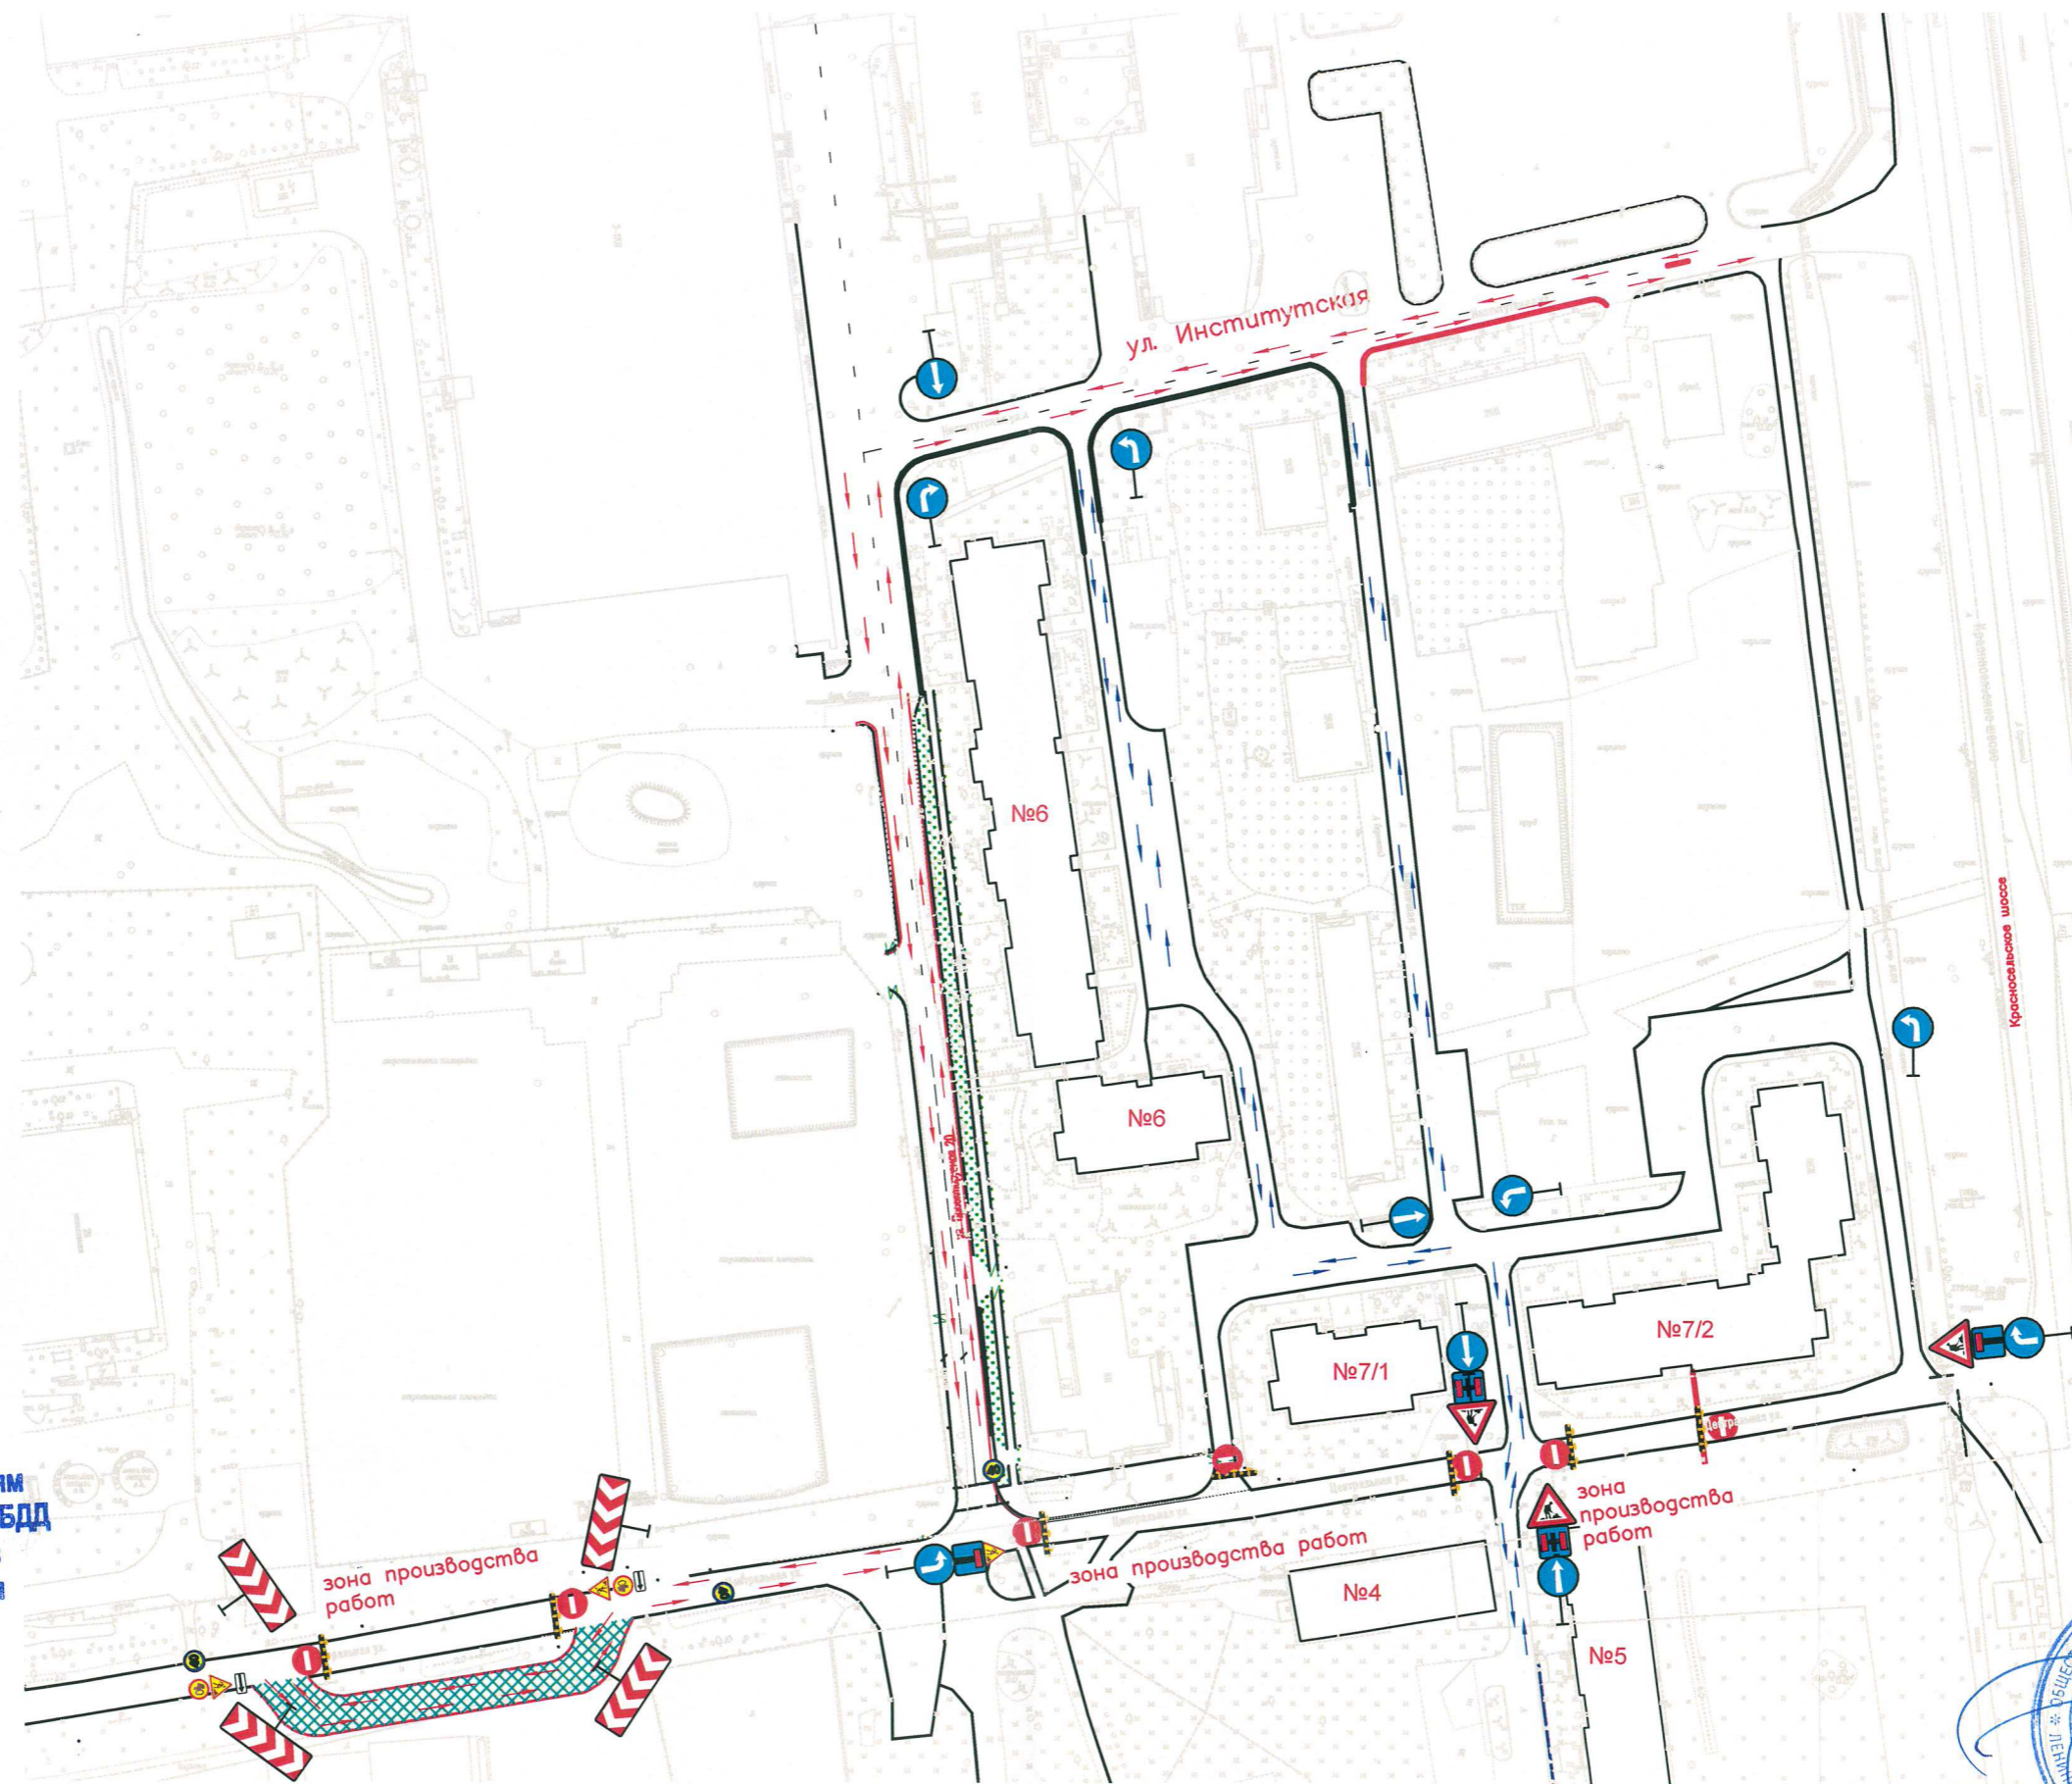


Схема организации дорожного движения соответствует требованиям нормативов РФ в сфере обеспечения БДД
УСТАНОВКА технических средств организации дорожного движения
РАЗРЕШЕНА

- Условные обозначения
- Подъезды к жилым домам № 5, 6, 7, 4
 - Сквозной проезд
 - Знак въезд запрещен
 - Дорожный знак со стойкой, ГОСТ Р 52290-2004

Изн.	Контр.	Лист	№ док.	Подп.	Дата	Статус	Лист	Листов
Схема организации дорожного движения на период производства работ.								

