


# Разбивочный чертеж временного земельного участка

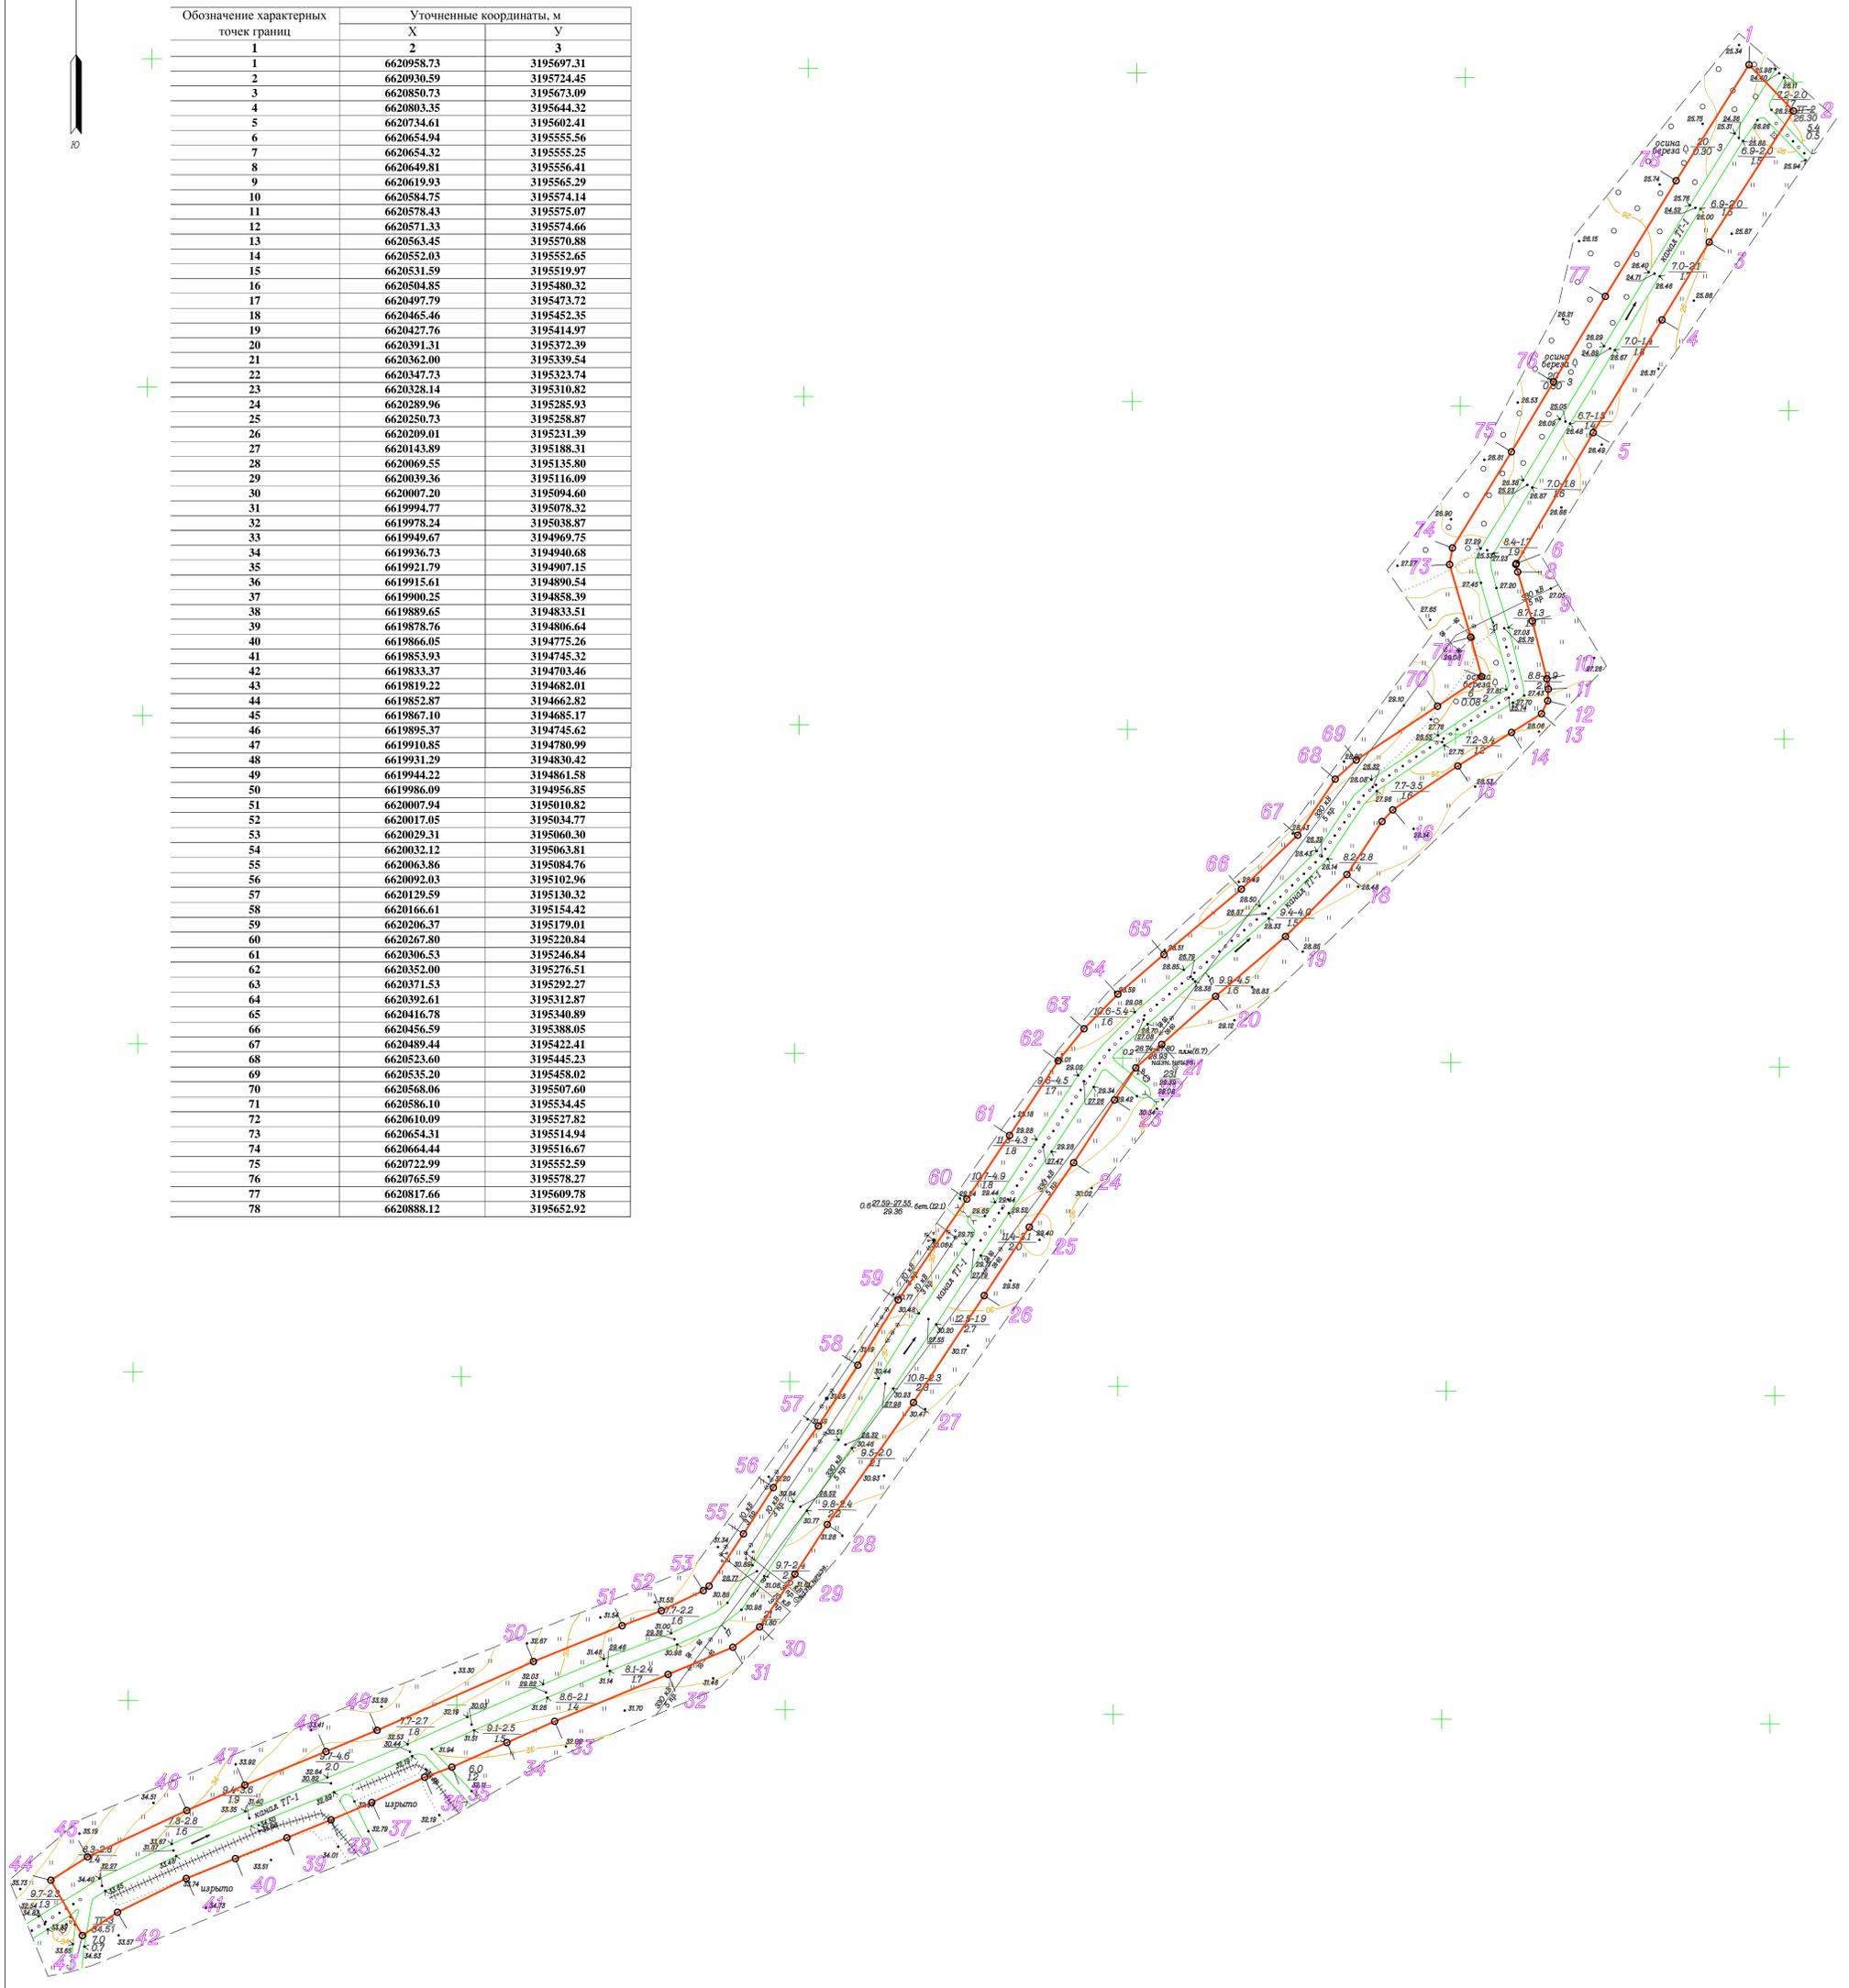

Обозначение характерных точек границ	Уточненные координаты, м	
	X	Y
1	6620958.73	3195697.31
2	6620930.59	3195724.45
3	6620850.73	3195673.09
4	6620803.35	3195644.32
5	6620734.61	3195602.41
6	6620654.94	3195555.56
7	6620654.32	3195555.25
8	6620649.81	3195556.41
9	6620619.93	3195565.29
10	6620584.75	3195574.14
11	6620578.43	3195575.07
12	6620571.33	3195574.66
13	6620563.45	3195570.88
14	6620552.03	3195552.65
15	6620531.59	3195519.97
16	6620504.85	3195480.32
17	6620497.79	3195473.72
18	6620465.46	3195452.35
19	6620427.76	3195414.97
20	6620391.31	3195372.39
21	6620362.00	3195339.54
22	6620347.73	3195323.74
23	6620328.14	3195310.82
24	6620289.96	3195285.93
25	6620250.73	3195258.87
26	6620209.01	3195231.39
27	6620143.89	3195188.31
28	6620069.55	3195135.80
29	6620039.36	3195116.09
30	6620007.20	3195094.60
31	6619994.77	3195078.32
32	6619978.24	3195038.87
33	6619949.67	3194969.75
34	6619936.73	3194940.68
35	6619921.79	3194907.15
36	6619915.61	3194890.54
37	6619900.25	3194858.39
38	6619889.65	3194833.51
39	6619878.76	3194806.64
40	6619866.05	3194775.26
41	6619853.93	3194745.32
42	6619833.37	3194703.46
43	6619819.22	3194682.01
44	6619852.87	3194662.82
45	6619867.10	3194685.17
46	6619895.37	3194745.62
47	6619910.85	3194780.99
48	6619931.29	3194830.42
49	6619944.22	3194861.58
50	6619986.09	3194956.85
51	6620007.94	3195010.82
52	6620017.05	3195034.77
53	6620029.31	3195060.30
54	6620032.12	3195063.81
55	6620063.86	3195084.76
56	6620092.03	3195102.96
57	6620129.59	3195130.32
58	6620166.61	3195154.42
59	6620206.37	3195179.01
60	6620267.80	3195220.84
61	6620306.53	3195246.84
62	6620352.00	3195276.51
63	6620371.53	3195292.27
64	6620392.61	3195312.87
65	6620416.78	3195340.89
66	6620456.59	3195388.05
67	6620489.44	3195422.41
68	6620523.60	3195445.23
69	6620535.20	3195458.02
70	6620568.06	3195507.60
71	6620586.10	3195534.45
72	6620610.09	3195527.82
73	6620654.31	3195514.94
74	6620664.44	3195516.67
75	6620722.99	3195552.59
76	6620765.59	3195578.27
77	6620817.66	3195609.78
78	6620888.12	3195652.92



## Условные обозначения:

- граница полосы отвода земельного участка во временное пользование на период рек-ции
- 1 обозначение поворотных точек земельного участка

## Примечание:

граница полосы отвода земельного участка во временное пользование на период реконструкции совпадает с охранной зоной канала

Система координат 1963 г.

Должность	Фамилия И.О.	Подпись	Дата	Проект планировки территории для размещения линейного объекта "Реконструкция межхозяйственных каналов р.Каринской, ТТ-1, МК-1, К-1, К-3 Ленинградская область, Ломоносовский район"			
Руководитель	Бурова Л.А.			Ленинградская область, Ломоносовский район, Аяниновское сельское поселение (канал ТТ-1)	Стадия	Лист	Листов
Исполнил	Львова И.В.			Разбивочный чертеж временного земельного участка	ПП	1	1
					ООО "ТосноСтройИзыскания" г. Тосно Тосненского района		
				М 1:2000			