


ЧЕРТЕЖ

планировки территории для размещения линейного объекта Красносельское шоссе
по адресу: поселок Новоселье МО Аннинское сельское поселение Ломоносовского
района Ленинградской области

(красные линии; линии, обозначающие дороги, улицы, проезды, объекты
транспортной инфраструктуры; линии,
обозначающие линии связи, объекты инженерной инфраструктуры)

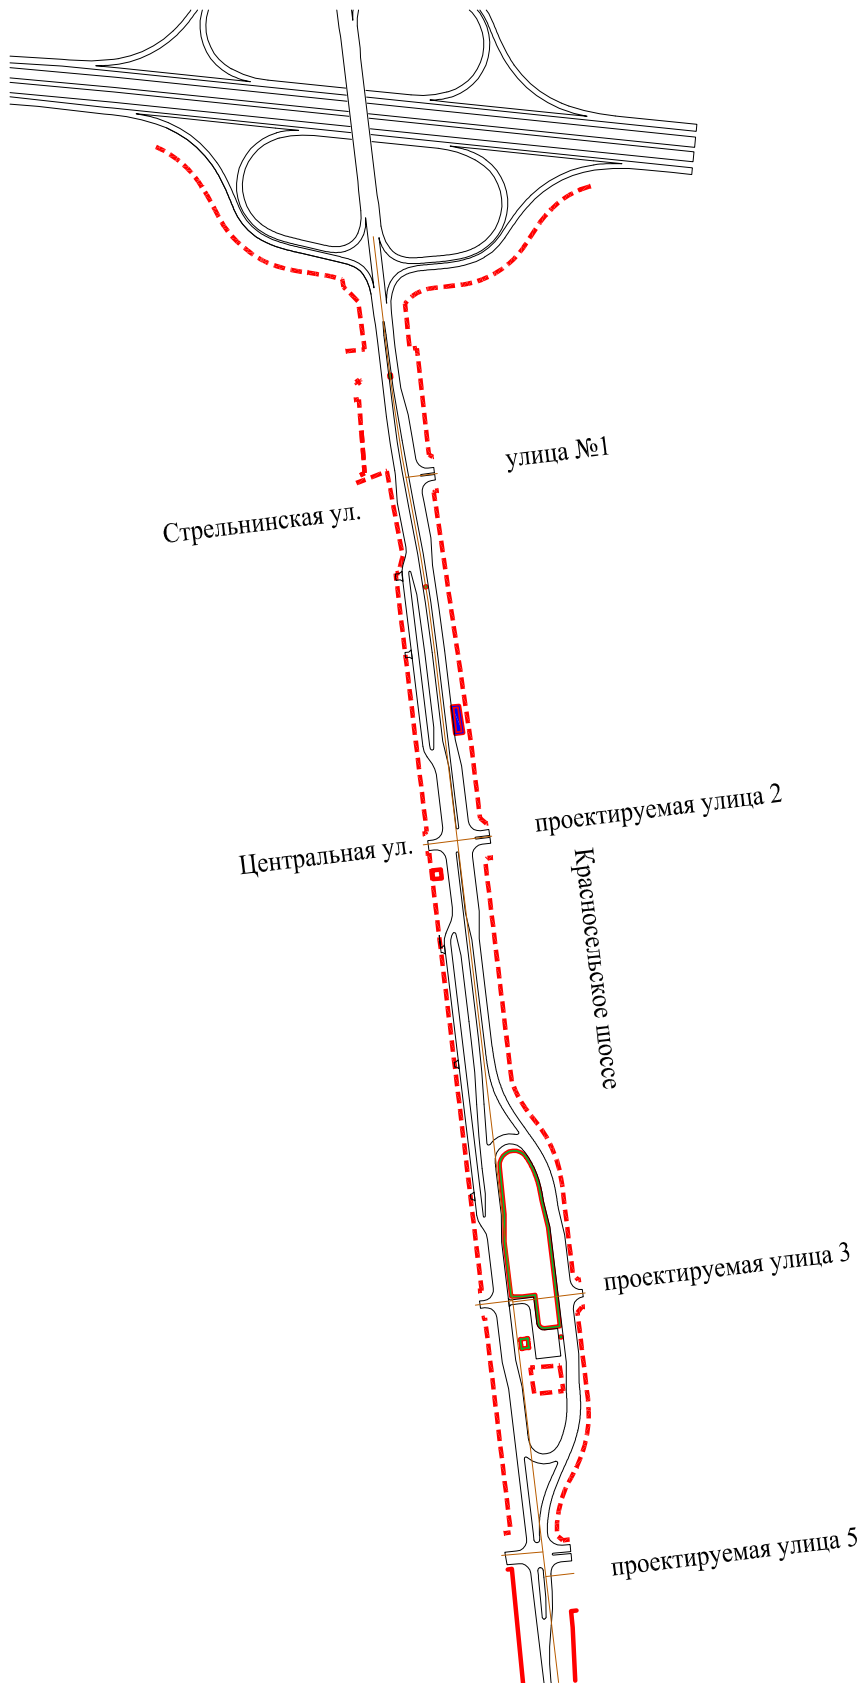

Условные обозначения

- - красные линии
- - - - красные линии, утвержденные в составе ранее разработанных ППиПМ*
- - линии связи
- - объекты инженерной инфраструктуры
- - объекты транспортной инфраструктуры
- линии, обозначающие дороги, улицы, проезды

Примечание:

* - красные линии утверждены в рамках ППиПМ (Постановления Администрации МО «Аннинское сельское поселение» МО Ломоносовский муниципальный район ЛО №97 от 05.04.2013 г., №365 от 11.09.2014 г., №634 от 29.12.2014 г.).