


### ЧЕРТЕЖ

межевания территории для размещения линейного объекта **Красносельское шоссе**  
по адресу: поселок Новоселье МО Аннинское сельское поселение Ломоносовского  
района Ленинградской области

(красные линии; границы территорий объектов культурного наследия; границы зон с особыми условиями использования территорий)

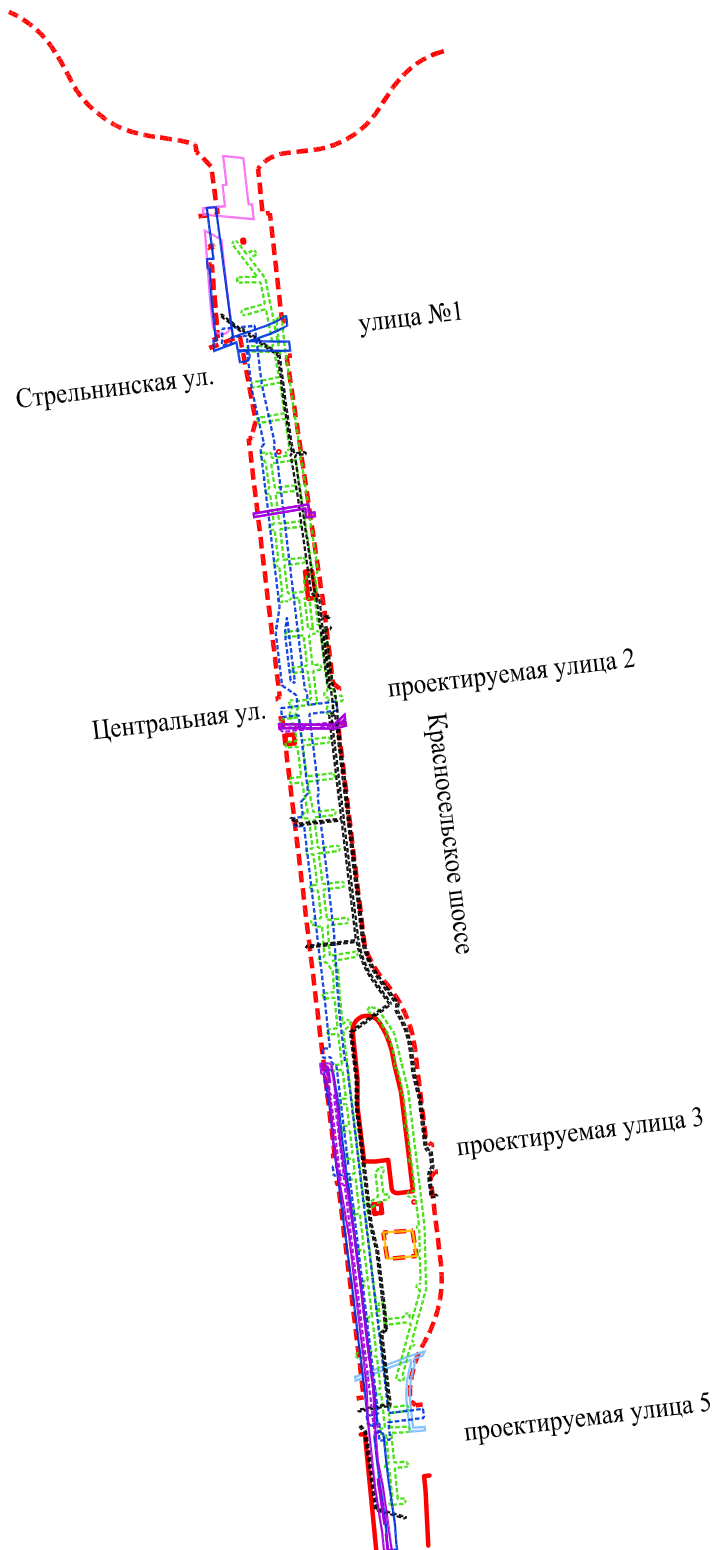

#### Условные обозначения

- - красные линии
- - - красные линии, утвержденные в составе ранее разработанного ППиПМ\*
- - границы территорий объектов культурного наследия

#### Границы зон с особыми условиями использования территорий:

- - охранная зона газораспределительной сети
- - охранная зона водопроводных сетей
- - охранная зона водопроводных сетей, проектируемая
- - охранная зона канализационных сетей, проектируемая
- - охранная зона сетей связи и сооружений связи
- - охранная зона сетей связи и сооружений связи, проектируемая
- - охранная зона воздушных линий электропередачи
- - охранная зона подземных кабельных линий электропередачи, проектируемая

#### Примечание:

\* - красные линии утверждены в рамках ППиПМ (Постановления Администрации МО «Аннинское сельское поселение» МО Ломоносовский муниципальный район ЛО №97 от 05.04.2013 г., №365 от 11.09.2014 г., №634 от 29.12.2014 г.).