

ПРОЕКТ ПЛАНИРОВКИ И ПРОЕКТ МЕЖЕВАНИЯ
ЗЕМЕЛЬНОГО УЧАСТКА
общей площадью 56616 м²


в деревне Иннолово Аннинского сельского поселения
Ломоносовского района Ленинградской области

Том 3

Основная (утверждаемая) часть проекта межевания территории



Исполнитель:
ООО "АСП-99"

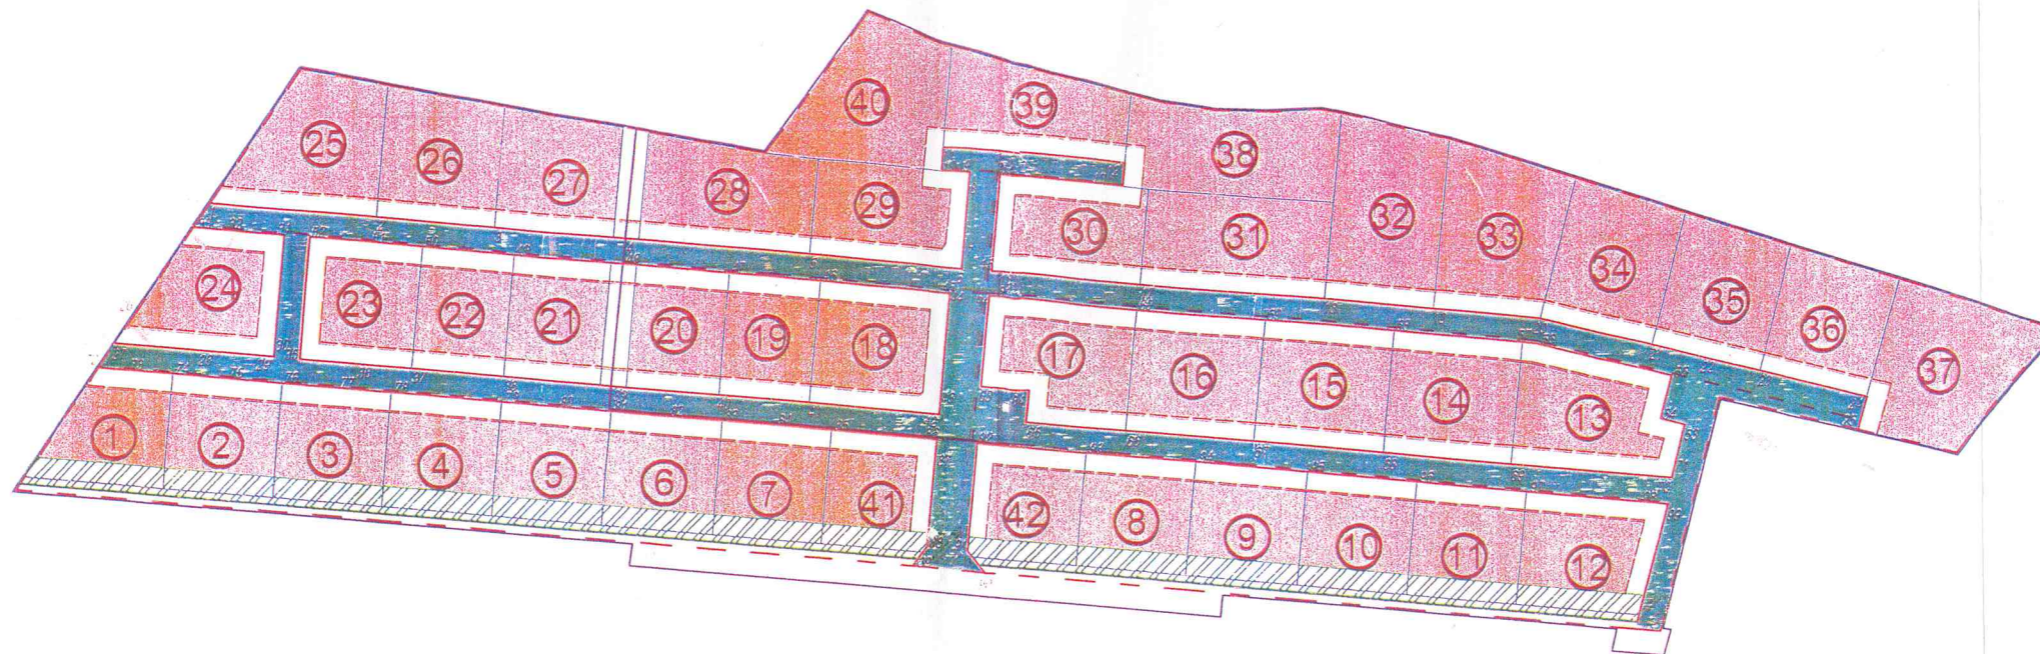

Условные обозначения:

| | |
|--|--|
| | Граница территории проектирования |
| | Устанавливаемые красные линии |
| | Линии отступа от красных линий в целях определения мест допустимого размещения зданий, строений и сооружений |
| | Условные номера характерных точек устанавливаемых красных линий |
| | Границы проектируемых земельных участков |
| | Зоны размещения объектов индивидуальной жилой застройки |
| | Схема организации движения транспорта и пешеходов |
| | Граница землеотвода |
| | Проектируемый газопровод высокого давления |
| | Проектируемый газопровод |
| | Проектируемый водопровод |
| | Проектируемый магистральный водопровод |

| Изм | Лист | № докум. | Подп. | Дата | ОСНОВНАЯ ЧАСТЬ | Стадия | Лист | Листов |
|---------|------|--|-------|------|-----------------------------|--------|------|--------|
| Разраб. | | ООО "АСП-99" | | | | | ПМТ | 6 |
| Утв. | | Муниципальное образование Анниское сельское поселение | | | Чертеж межевания территории | | | |