


**Ситуационный план земельных участков
под размещение объектов "Этно-изба" и "Спортивная площадка"
метоположение: Ленинградская область, Ломоносовский муниципальный район,
Аннинское городское поселение, гп. Новоселье
Масштаб 1:2000**

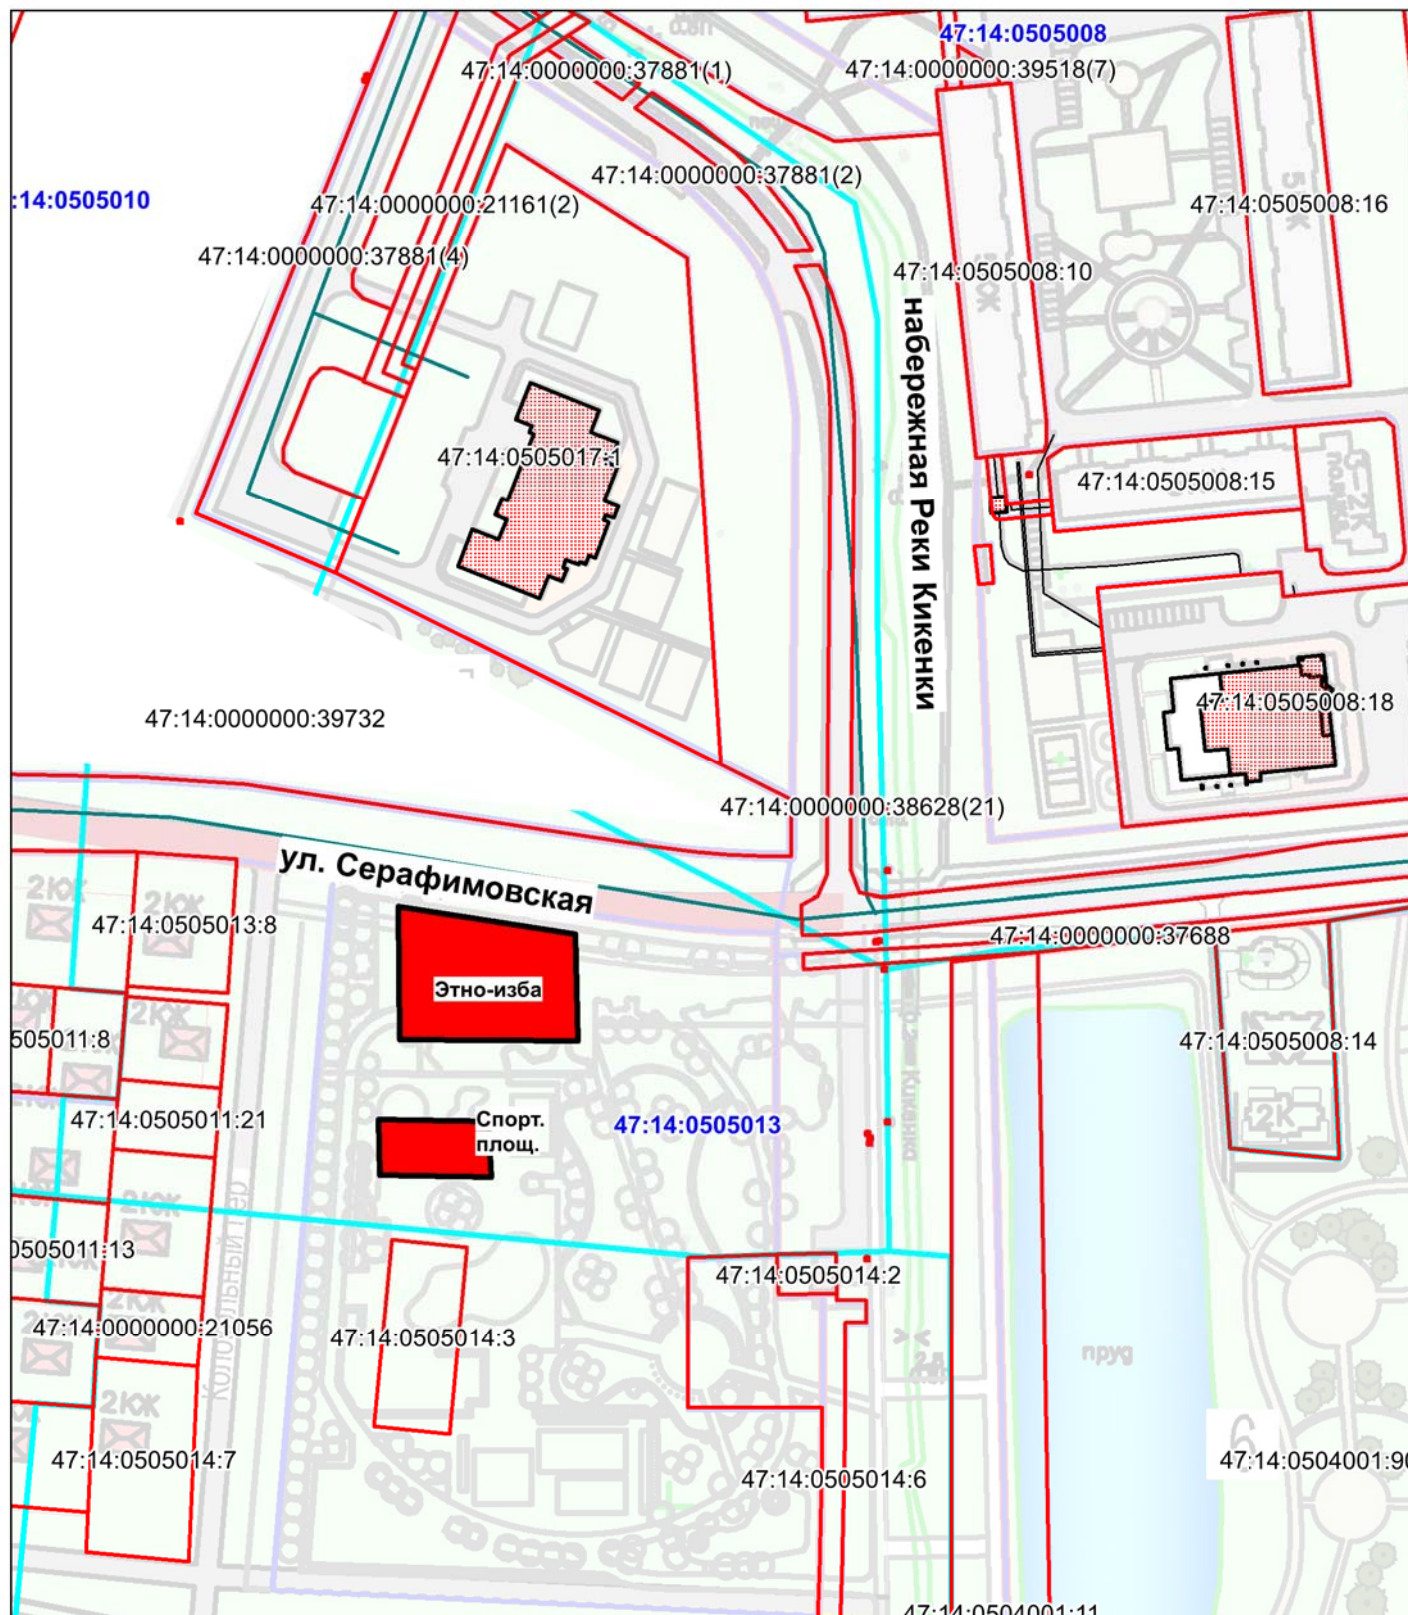

земельные участки под строительство объектов