НАЗВАНИЕ ПРОЕКТА:

«Благоустройство общественного пространства в гп.Новоселье, прилегающего к набережной реки Кикенки и Серафимовской ул.»

АДРЕС ПРОЕКТА:

Ленинградская область, Ломоносовский район, п. Новоселье

Благоустройство общественного пространства в гп. Новоселье прилегающего к набережной реки Кикенки и Серафимовской ул

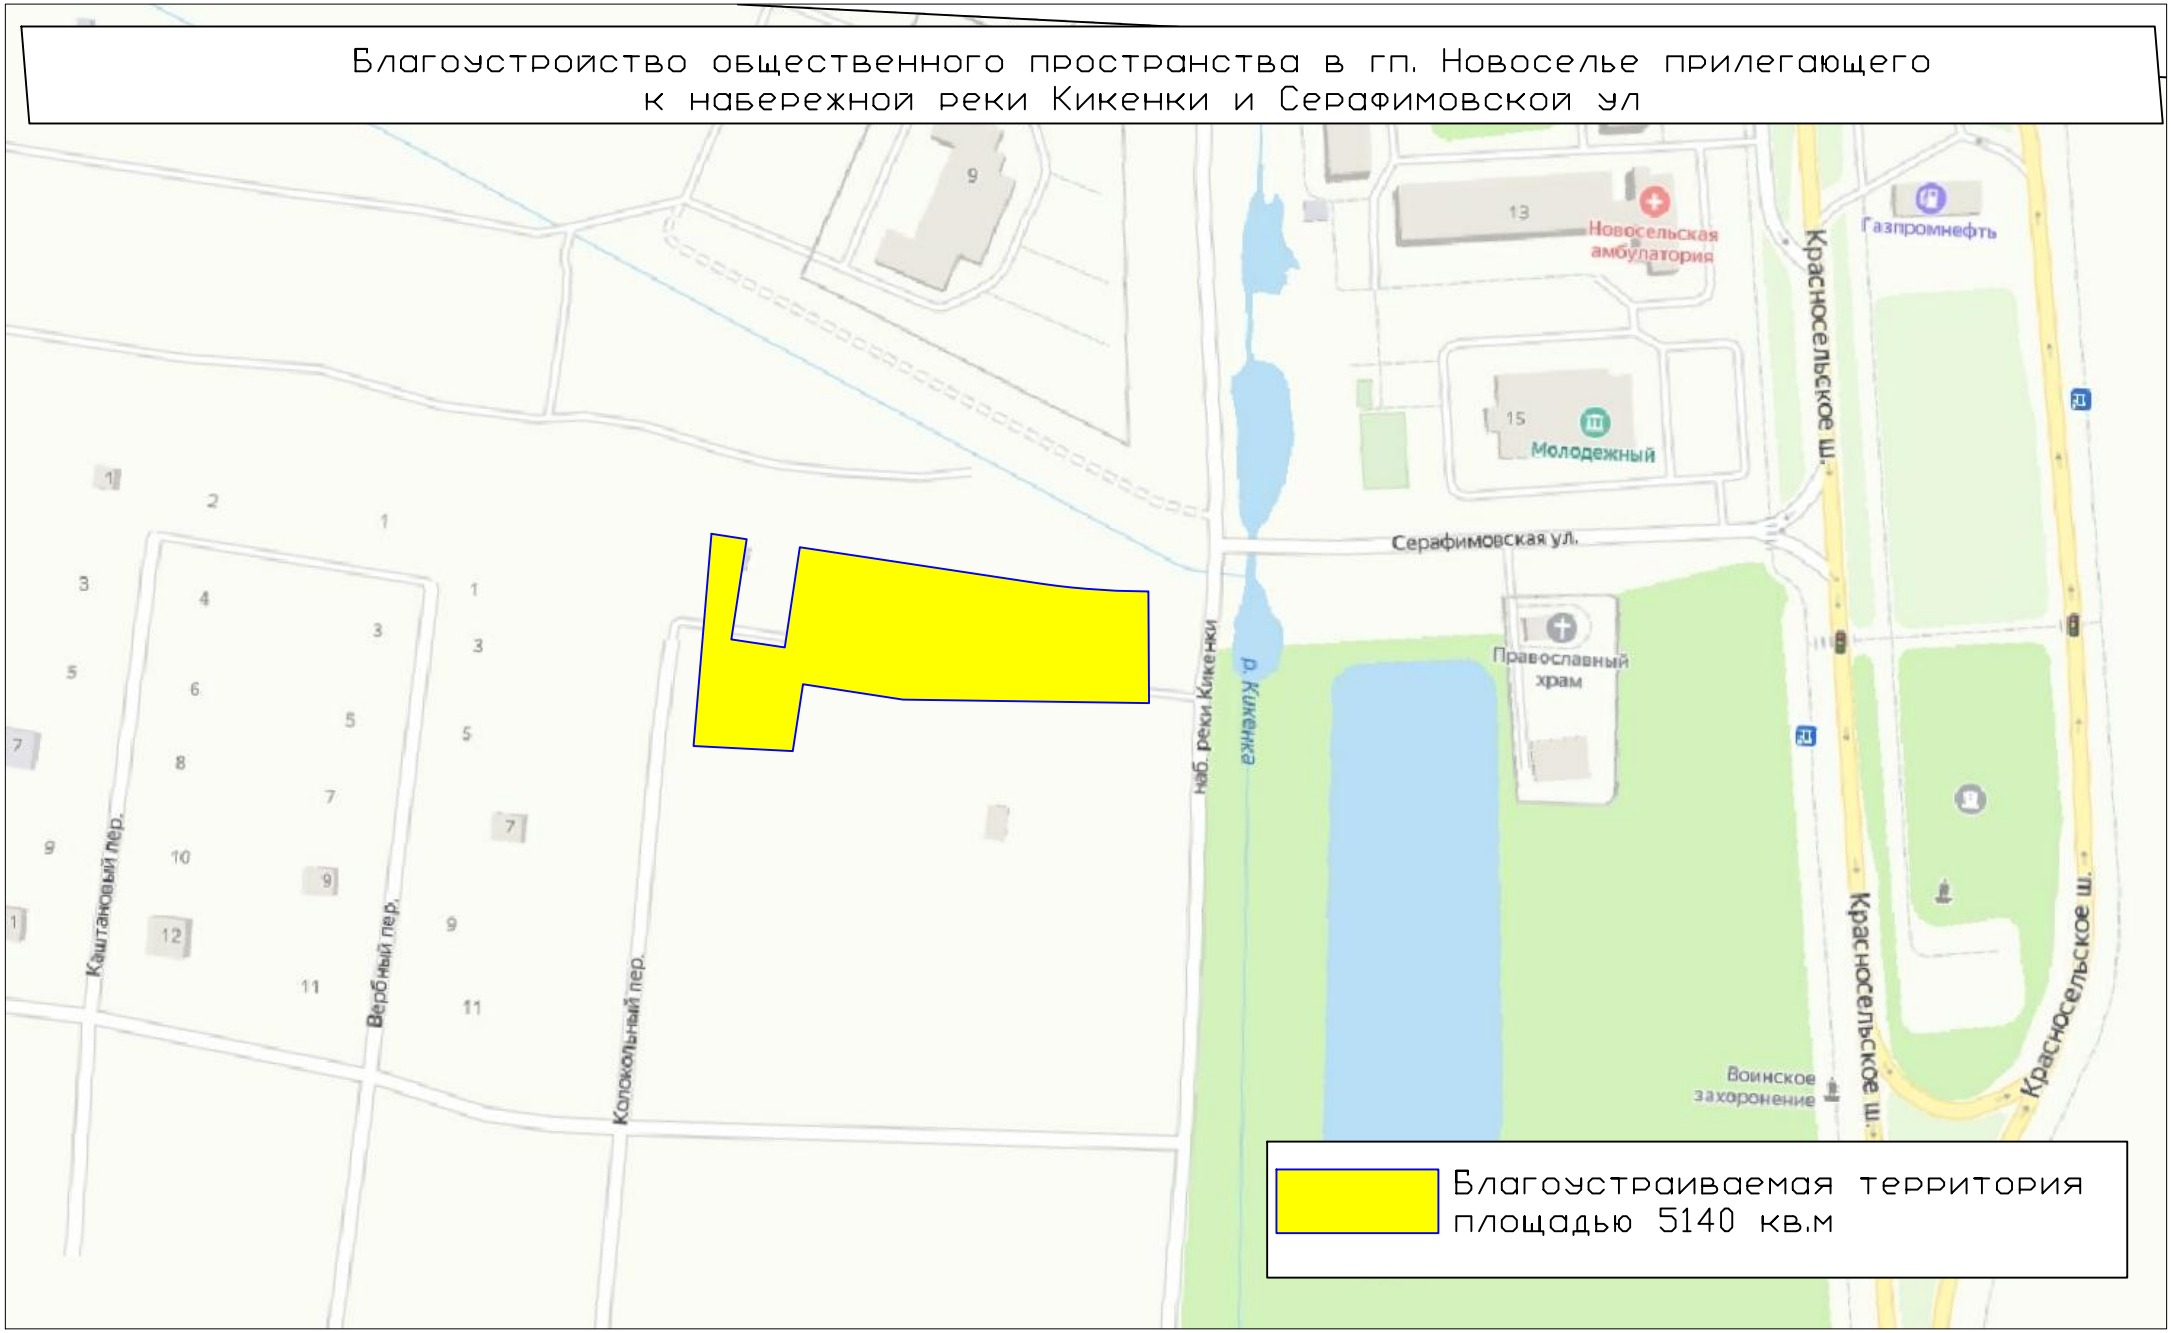

Существующее состояние территории «Благоустройство общественного пространства в гп. Новоселье прилегающего к набережной реки Кикенки и Серафимовской ул.»

Существующее состояние территории «Благоустройство общественного пространства в гп. Новоселье прилегающего к набережной реки Кикенки и Серафимовской ул.»

Эскизный проект благоустройство общественного пространства в гп. Новоселье прилегающего к набережной реки Кикенки и Серафимовской ул.

Условные обозначения

- Проектируемое плиточное покрытие тип А
- Проектируемое плиточное покрытие тип В
- Проектируемый газон
- Проектируемое набивное покрытие
- Барбарис Тунберга Антропурпуреа 150шт.
- Липа мелколистная 26шт.
- Ель колючая 6шт.
- Проектируемый кустраник
- Проектируемое уличное освещение 20шт.
- Проектируемые торговые площади
- Скамейка «Мозаика»
- Урна «Эстель квадратная»
- Фоторамка
- Качели «Бриз» 5шт.
- Пергола «Стиль» 4 шт.
- Этно-терем
- Музей
- Вход

Основной задачей разработки концепции благоустройства общественного пространства в гп. Новоселье, прилегающего к набережной реки Кикенки и Серафимовской ул., было формирование комфортной городской среды, центральной точкой притяжения которой, является Этно-терем (место постоянного размещения фольклорного ансамбля "Новоселье") с устройством перед ним площадки для гуляний и проведения массовых мероприятий.

Так же при разработке концепции благоустройства были выделены зоны пешеходного променада, мест отдыха для всех возрастных групп.

В концепции благоустройства предусмотрена установка малых архитектурных форм, городских качелей, перголы и фоторамки. У становка опор освещения, сделает место благоустройства не только безопасным в темное время суток, но и добавит уютной атмосферы при прогулке.

Подбор насаждений для данной территории был произведен с учетом всех климатические особенностей данной местности. Основные виды насаждений устойчивые к ветрам, перепадам температур, менее прихотливые в уходе.

В основу проектных решений данной территории легли задачи пересмотра организации пространства с учетом всесезонного использования территории и создания комфортной среды.

Изм.	Кол.уч.	Лист	N док.	Подпись	Дата	Благоустройство общественного пространства в гп. Новоселье прилегающего к набережной реки Кикенки и Серафимовской ул.
Разработал		Вольнов Е.Е.				Эскизный проект — Стадия / Лист / Листов

Эскизный проект благоустройство общественного пространства в гп. Новоселье прилегающего к набережной реки Кикенки и Серафимовской ул.

Этно-терем

Музей

1 — Порядковый номер
90 — Количество

Проектируемый газон

Проектируемое уличное освещение 20шт.

Посадочная ведомость

№ по дендро-плану	Название вида/ сорта	Площадь / длина посадочной ямы	Количество/шт.	Примечание
1	Липа мелколи́стная (лат. Tília cordáta)	2м²	3	Рядовая посадка
1.1	Липа мелколи́стная (лат. Tília cordáta)	2м²	6	Рядовая посадка
2	Ель колючая	2м²	2	Рядовая посадка
3	Ель колючая	2м²	2	Рядовая посадка
4	Липа мелколистная (лат. Tília cordáta)	2м²	2	Рядовая посадка
5	Липа мелколи́стная (лат. Tília cordáta)	2м²	2	Рядовая посадка
6	Стефанандра надрезаннолистная криспа	65м²	25	Группа
6.1	Вейгела цветущая		125	Группа
7	Липа мелколи́стная (лат. Tília cordáta)	2м²	3	Рядовая посадка
8	Барбарис оттавский "Суперба"	70м²	143	Группа
8.1	Спирея японская		300	Группа
9	Липа мелколи́стная (лат. Tília cordáta)	2м²	2	Рядовая посадка
10	Липа мелколи́стная (лат. Tília cordáta)	2м²	2	Рядовая посадка
11	Сосна горная, высота 0,5-1,0 м	50м²	25	Группа
11.1	Гортензия метельчатая Limelight	60м²	50	Группа
12	Липа мелколи́стная (лат. Tília cordáta)	2м²	2	Рядовая посадка
13	Ель колючая	2м²	2	Рядовая посадка
14	Барбарис Тунберга Антропурпуреа	70м²	150	Группа
15	Клен остролистный Royal Red	2м²	1	Солитер
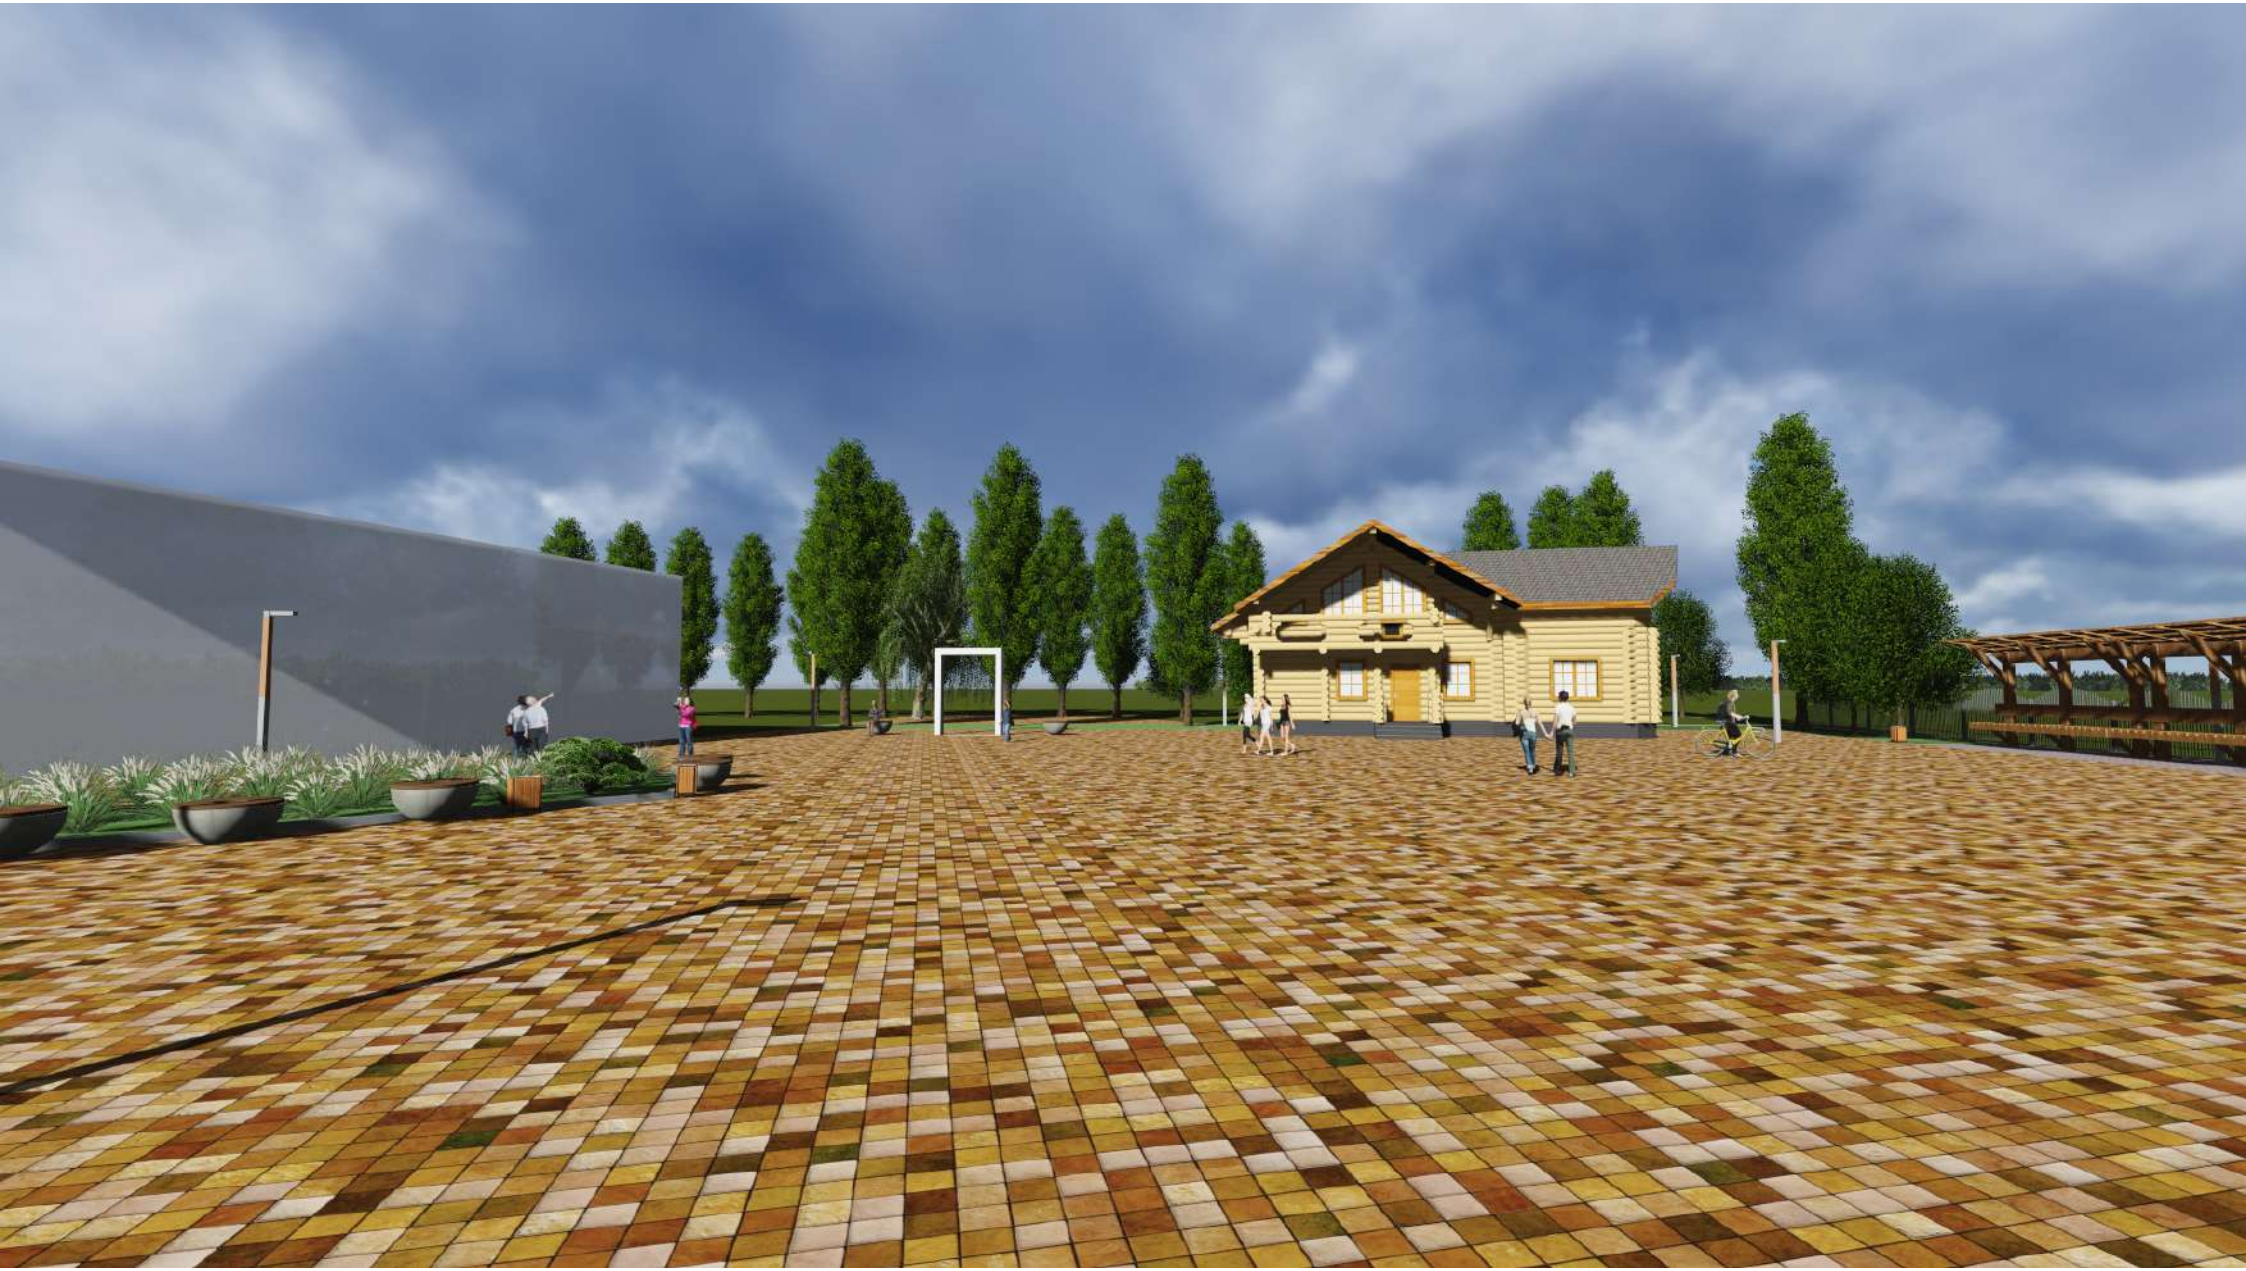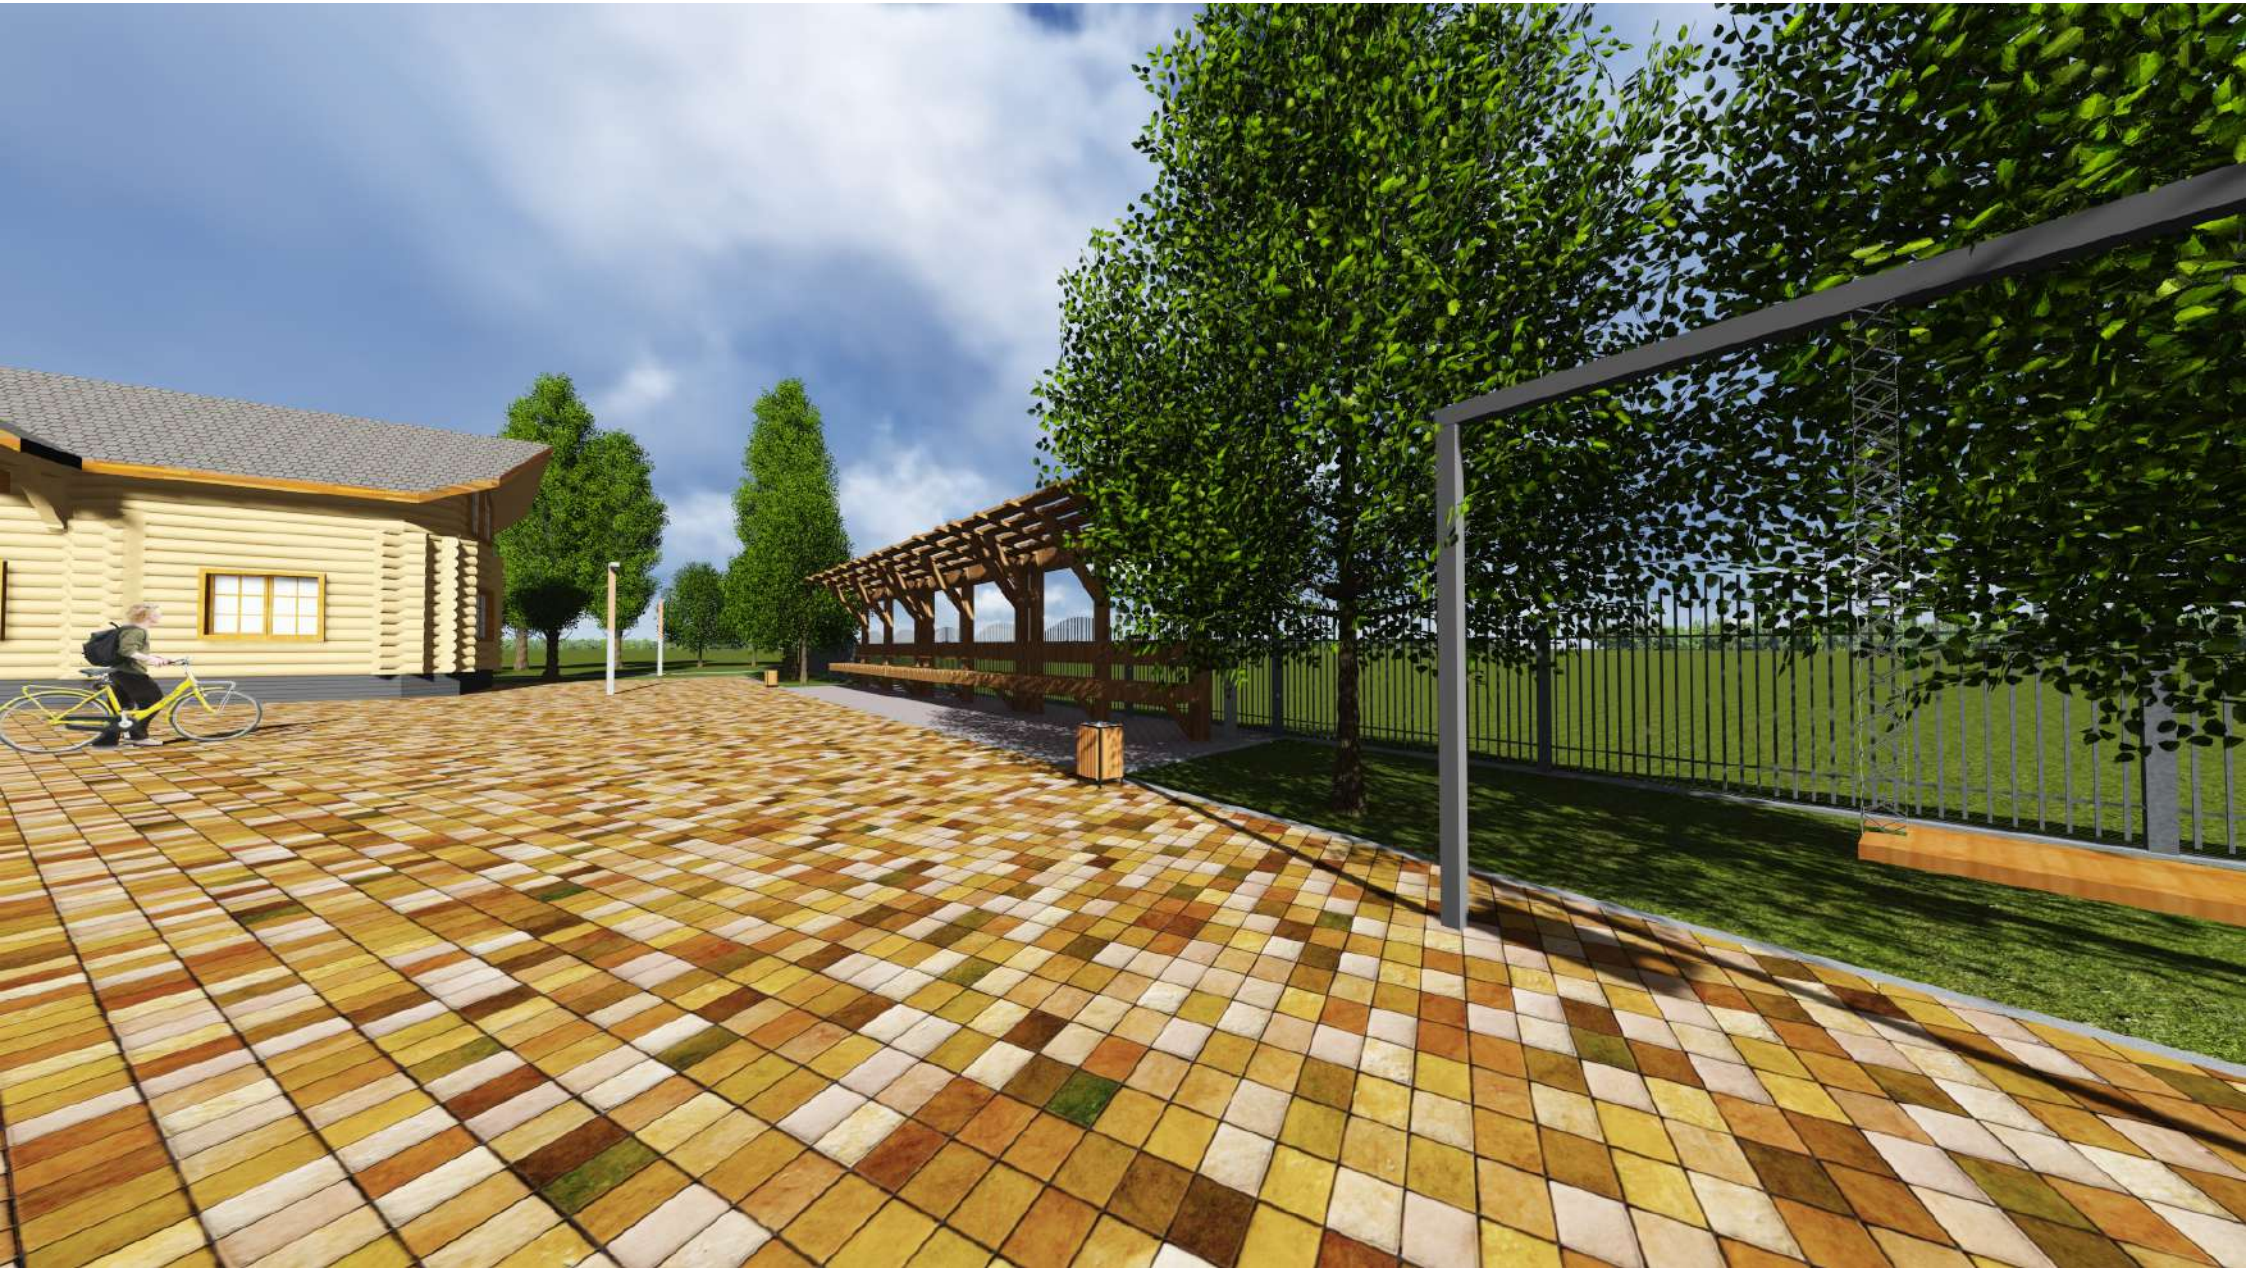
Изм.	Кол.уч.	Лист	N док.	Подпись	Дата	Благоустройство общественного пространства в гп. Новоселье прилегающего к набережной реки Кикенки и Серафимовской ул.			
Разработал		Волынов Е.Е.				Эскизный проект	Стадия	Лист	Листов
						Дендроплан