
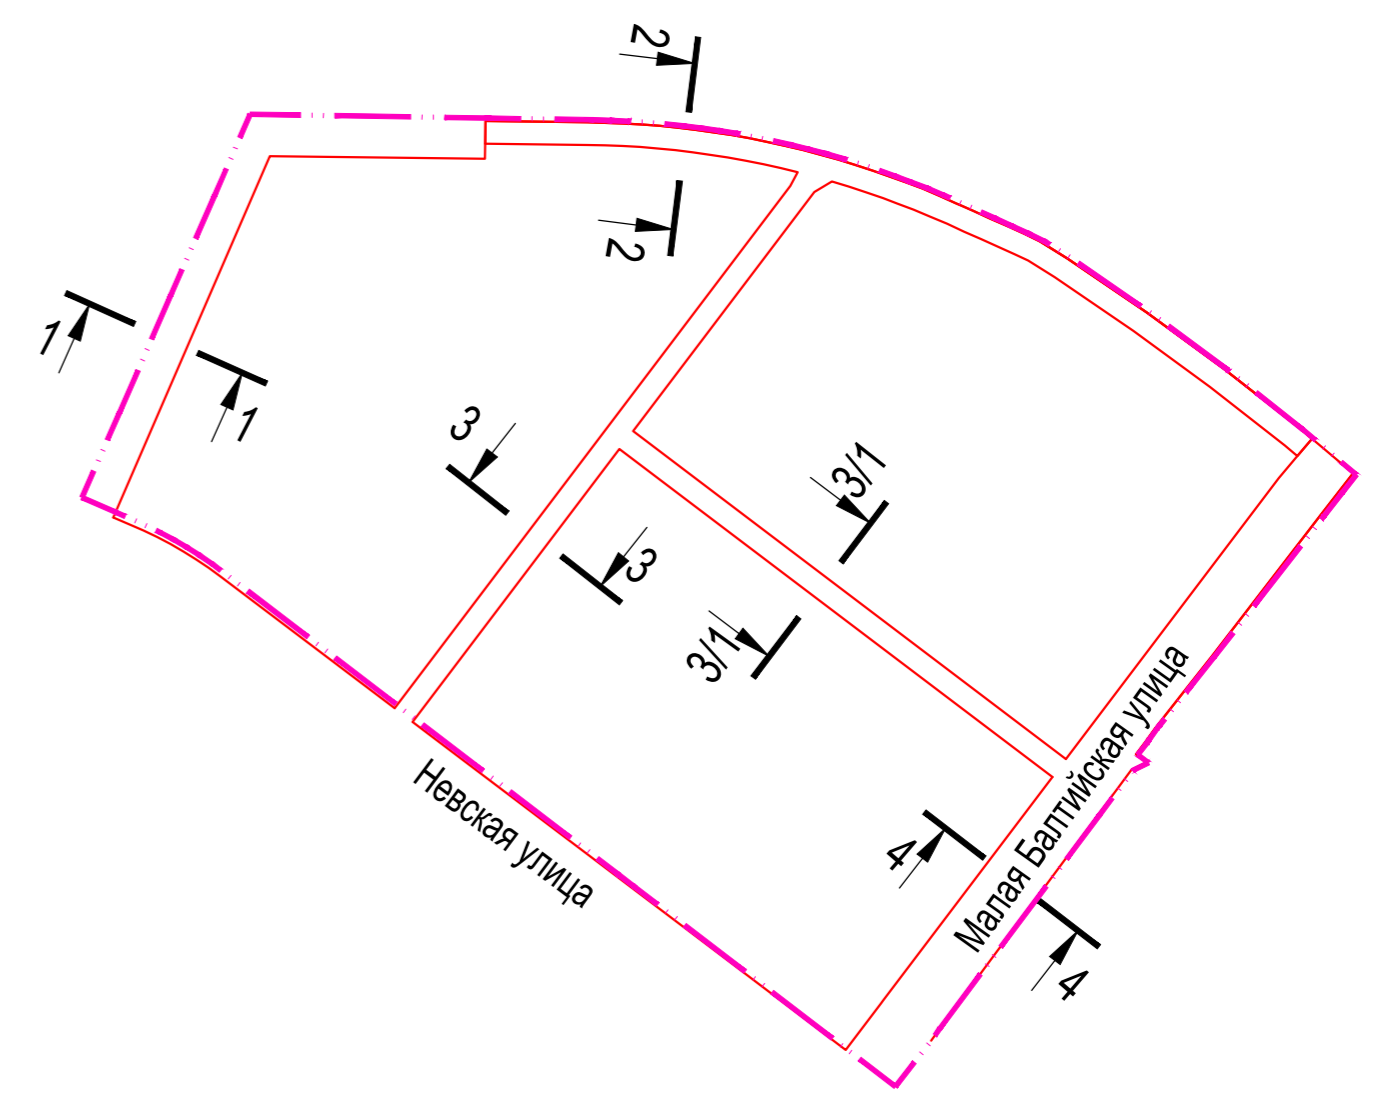


4-4
Малая Балтийская улица
(существующий профиль)

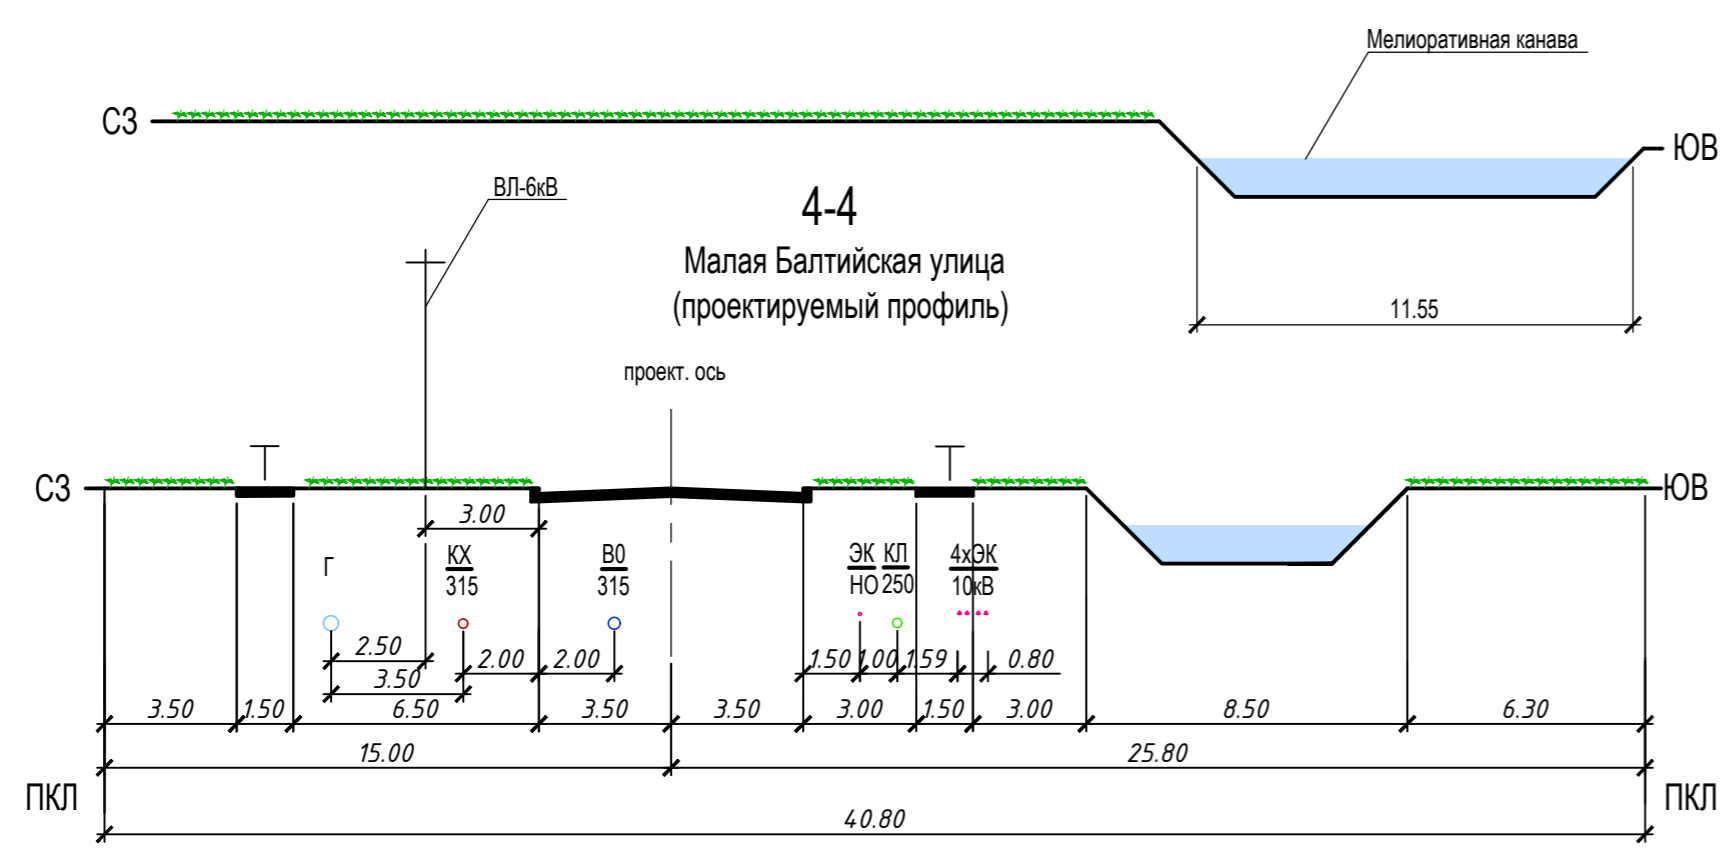

Условные обозначения

Обозначение	Наименование	
	Красные линии	
Инженерная инфраструктура:		
Существующие	Проектируемые	
	Г	газопровод среднего давления
	ЭК	кабельная линия
	ЭК НО	кабельная линия наружного освещения
	ВО	сети водоснабжения
	КХ	сети хозяйственно-бытовой канализации
	КЛ	сети дождевой канализации
Сокращения:		
ПКЛ	Планируемая красная линия	
СКЛ	Существующая красная линия	
С	Север	
Ю	Юг	
З	Запад	
В	Восток	
ЮВ	Юго-восток	
СЗ	Северо-запад	
Т	Тротуар	

0061_13.03-ППТ					
Проект планировки территории и проект межевания территории, ограниченной проектируемыми улицами Ленинградская, Гостинная, Малая Балтийская, Невская в г.п. Новоселье Аннинского городского поселения Ломоносовского муниципального района Ленинградской области					
Изм.	Кол. уч.	Лист	№ док.	Подпись	Дата
Разработал	Ильина				07.21
Проверил	Комиссаров				07.21
Том 2. Материалы по обоснованию проекта планировки территории. Часть 1. Графические материалы					Стадия
Схема поперечных профилей улиц и проездов, включая оаимляющие элементы улично-дорожной сети (с раскладкой инженерных сетей). М 1:200					Лист
					Листов
					ППТ
					9
					АО "СевНИИГИМ"

Согласовано
 Взам. инв. №
 Подпись и дата
 Инв. № подл.