


# ЧЕРТЁЖ ГРАНИЦ ОБРАЗУЕМЫХ И ИЗМЕНЯЕМЫХ ЗЕМЕЛЬНЫХ УЧАСТКОВ НА КАДАСТРОВОМ ПЛАНЕ ТЕРРИТОРИИ, УСЛОВНЫЕ НОМЕРА ОБРАЗУЕМЫХ ЗЕМЕЛЬНЫХ УЧАСТКОВ

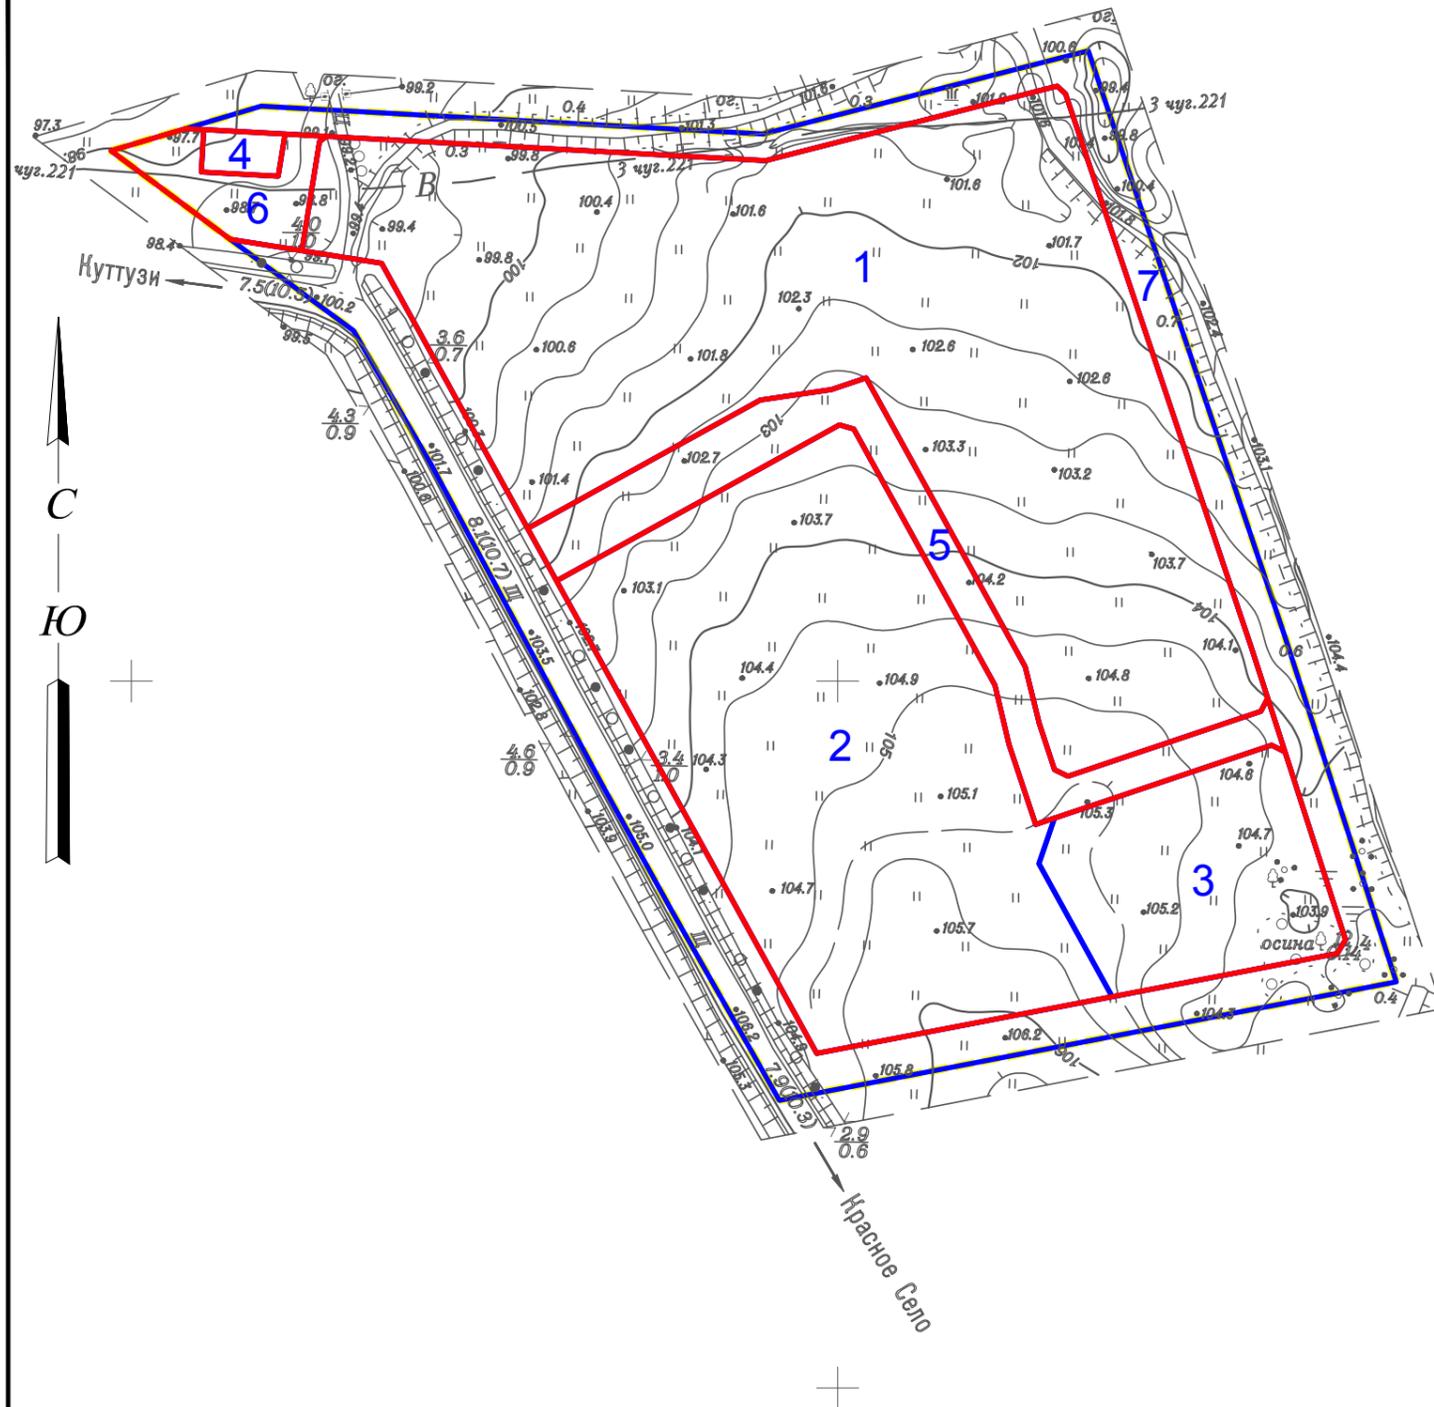

## УСЛОВНЫЕ ОБОЗНАЧЕНИЯ

- Ориентировочная граница проектирования
- Красные линии
- Границы образуемых земельных участков
- 1      Номер образуемого земельного участка

## ЭКСПЛИКАЦИЯ ЗЕМЕЛЬНЫХ УЧАСТКОВ

№ земельного участка на схеме	Характеристика застройки			
	Функциональное назначение объектов капитального строительства	№ кадастрового участка по данным Государственного земельного кадастра	Площадь земельных участков по данным Государственного земельного кадастра, м <sup>2</sup>	Площадь земельных участков устанавливаемая проектом межевания, м <sup>2</sup>
<b>ОБРАЗУЕМЫЕ ЗЕМЕЛЬНЫЕ УЧАСТКИ</b>				
1	Многоквартирные жилые дома секционного типа этажностью 3-4 этажа, многоэтажная автостоянка надземного закрытого типа, объект инженерного обеспечения (блочно-комплектная трансформаторная подстанция)	47:14:0501006:356	59126	24 381
2	Многоквартирные жилые дома секционного типа этажностью 3-4 этажа со встроенными помещениями, объект инженерного обеспечения (блочно-комплектная трансформаторная подстанция)			14 973
3	Пристроенный объект дошкольного воспитания			4120
4	Объект инженерного обеспечения (распределительный пункт с трансформаторной подстанцией)			269
5	Территория общего пользования			3549
6	Территория общего пользования			1024
7	Территория общего пользования			10810

**Примечания:**

- 1) На территории проектирования изменяемые земельные участки отсутствуют
- 2) Объекты культурного наследия на территории не зарегистрированы
- 3) Границы зон действия публичных сервитутов отсутствуют

24/02-2016/ППТМ					
Проект планировки и проект межевания территории в границах земельного участка с кадастровым номером 47:14:0501006:356 по адресу: Ленинградская область, Ломоносовский район, Аннинское сельское поселение, д. Куттузи					
Изм.	Кол.уч.	Лист	№ док.	Подпись	Дата
ГИП		Лазаренко А.В.			
Рук. проекта		Яскевич Ю.И.			
Разработал		Нефёдова Е.И.			
Проект межевания территории				Стадия	Лист
				ППТ	3
Чертёж границ образуемых и изменяемых земельных участков на кадастровом плане территории, условные номера образуемых земельных участков М 1:2000				АО "АрхиГрад" Ленинградская область	