


ЧЕРТЁЖ ГРАНИЦ ЗОН ПЛАНИРУЕМОГО РАЗМЕЩЕНИЯ ОБЪЕКТОВ СОЦИАЛЬНО-КУЛЬТУРНОГО И КОММУНАЛЬНО-БЫТОВОГО НАЗНАЧЕНИЯ, ИНЫХ ОБЪЕКТОВ КАПИТАЛЬНОГО СТРОИТЕЛЬСТВА

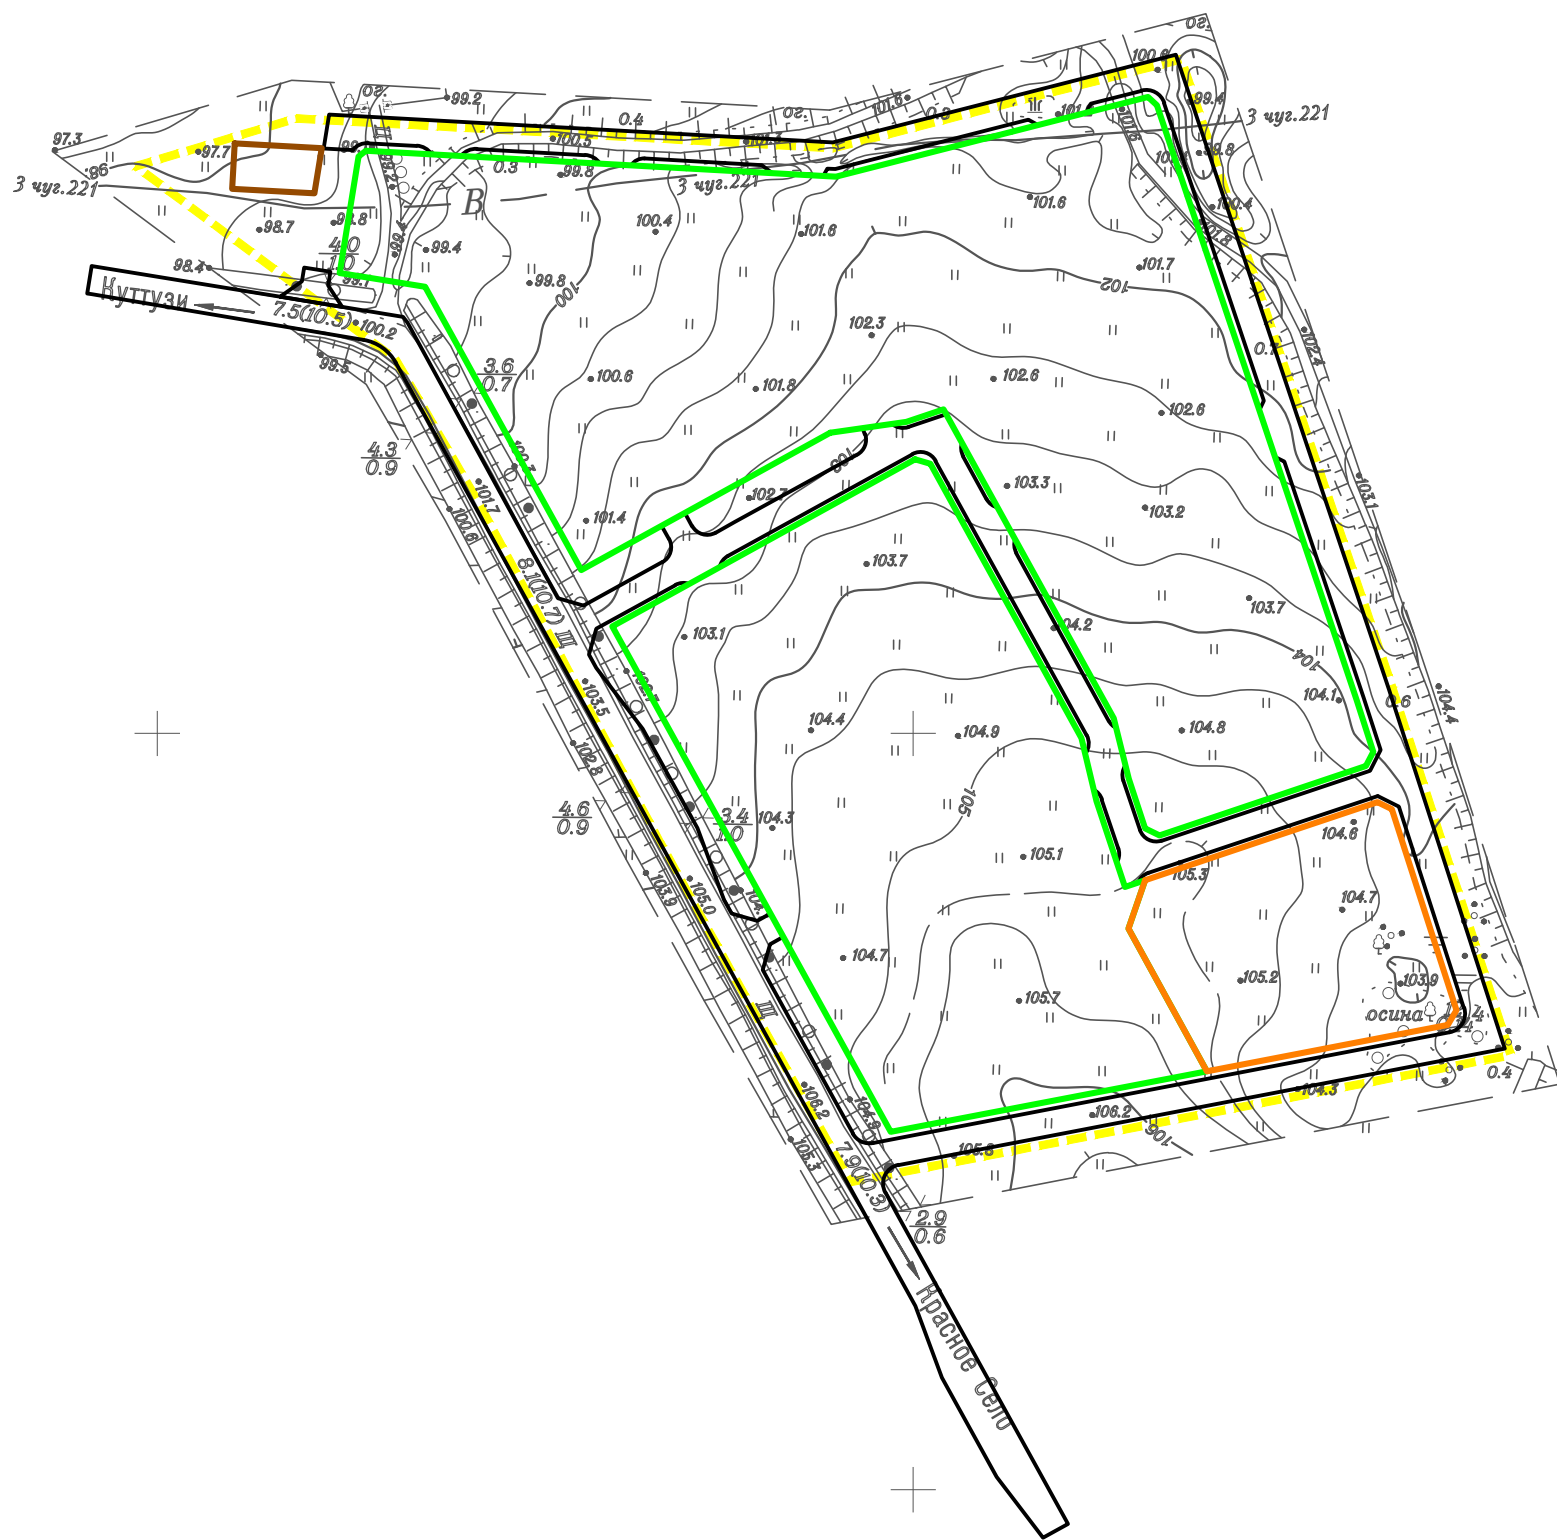

УСЛОВНЫЕ ОБОЗНАЧЕНИЯ

- Граница проектирования
- Линии, обозначающие дороги, улицы, проезды
- Границы земельных участков, предназначенных для размещения объектов капитального строительства
- Границы зон планируемого размещения объектов жилищного строительства
- Границы зон планируемого размещения объектов социально-культурного назначения
- Границы зон планируемого размещения объектов инженерной инфраструктуры



Примечание: на территории проектирования объекты федерального значения, объекты регионального значения отсутствуют

						24/02-2016/ППТМ			
						Проект планировки и проект межевания территории в границах земельного участка с кадастровым номером 47:14:0501006:356 по адресу: Ленинградская область, Ломоносовский район, Аннинское сельское поселение, д. Куттузи			
Изм.	Кол.уч	Лист	№ док.	Подпись	Дата	Основная (утверждаемая) часть проекта планировки территории	Стадия	Лист	Листов
							ППТ	3	
ГИП		Лазаренко А.В.					АО "АрхиГрад" Ленинградская область		
Рук. проекта		Яскевич Ю.И.							
Разработал		Нефёдова Е.И.							
						Чертёж границ зон планируемого размещения объектов социально-культурного и коммунально-бытового назначения, иных объектов капитального строительства М 1:2000			