


ЧЕРТЁЖ ЛИНИЙ, ОБОЗНАЧАЮЩИХ ЛИНИИ СВЯЗИ, ОБЪЕКТЫ ИНЖЕНЕРНОЙ ИНФРАСТРУКТУРЫ

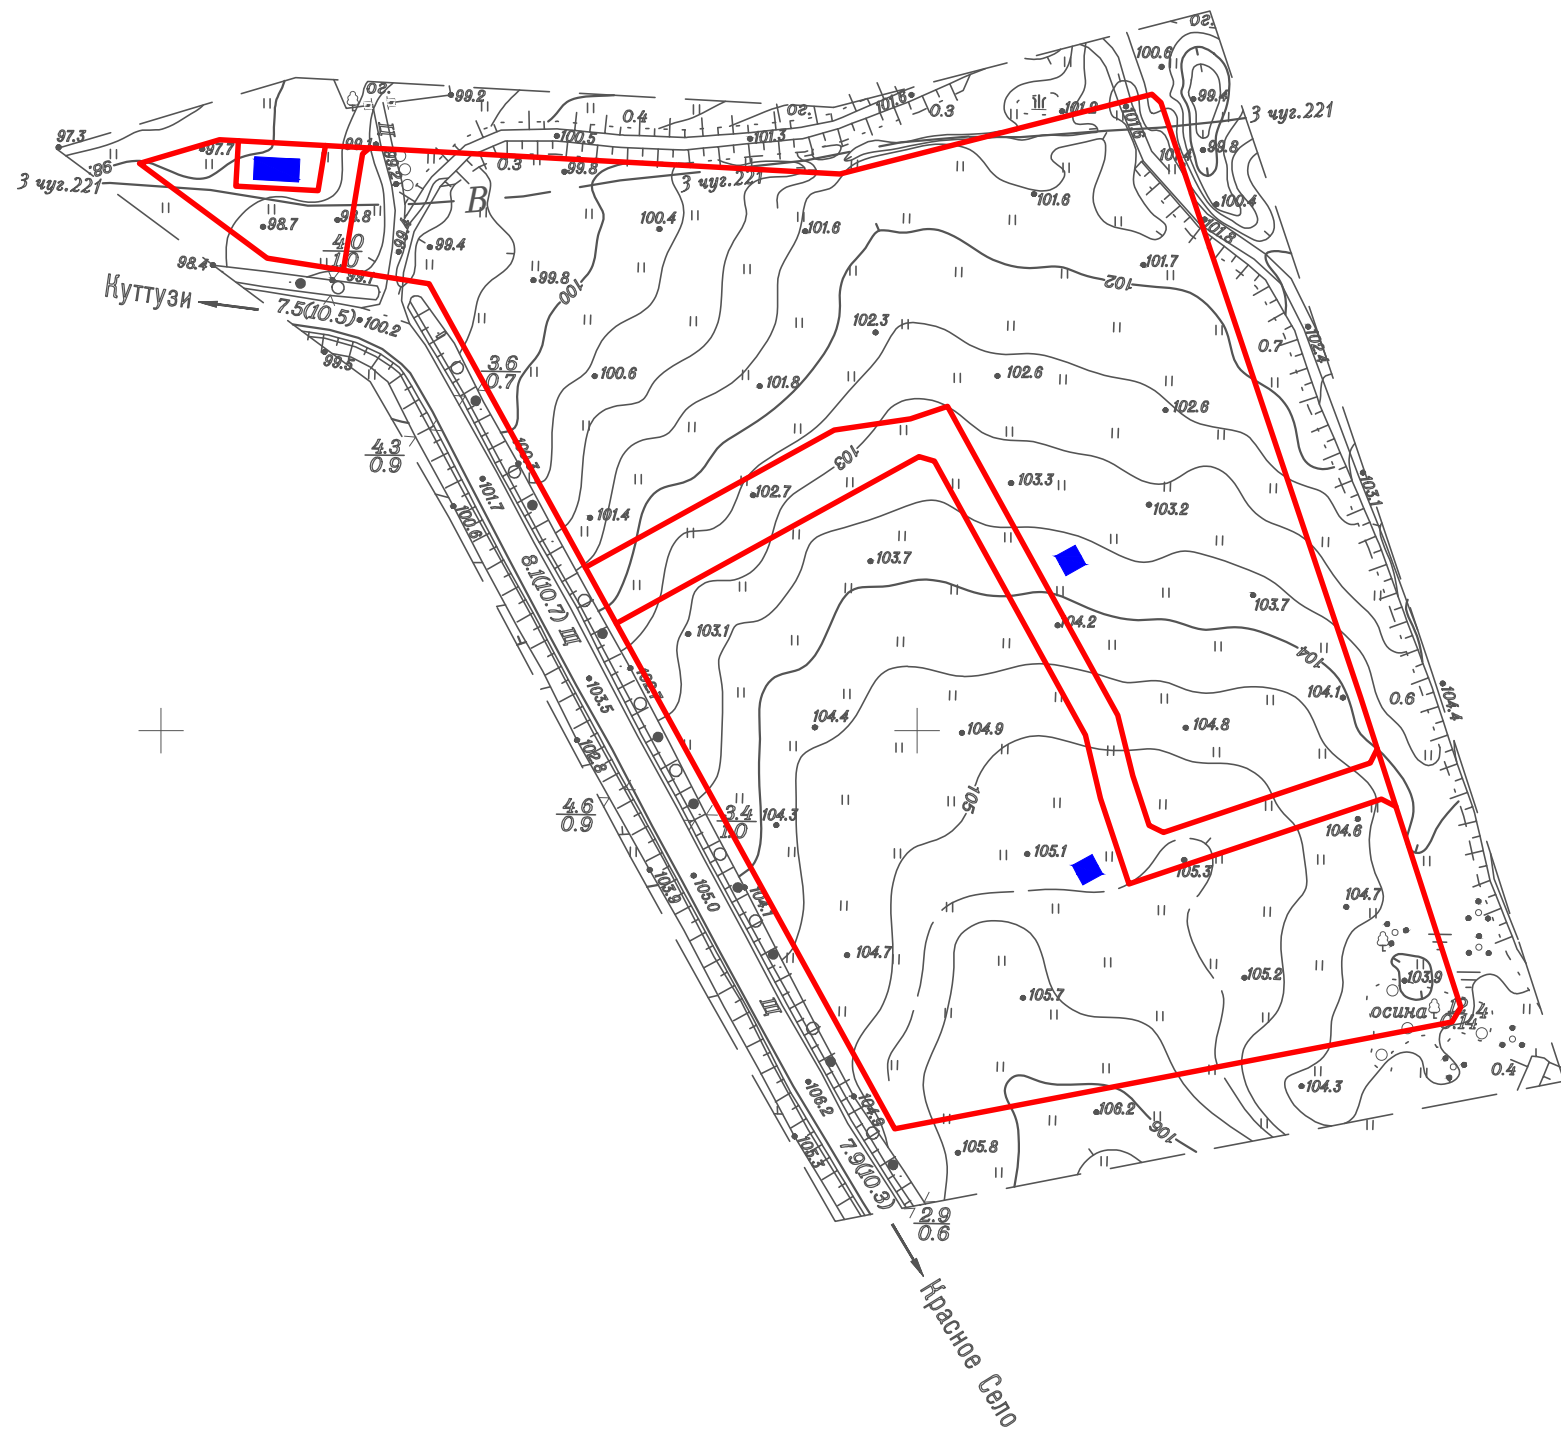

УСЛОВНЫЕ ОБОЗНАЧЕНИЯ



Красные линии



Объекты инженерной инфраструктуры

Примечание: на территории проектирования линии связи отсутствуют

| | | | | | | | | | | |
|--------------|----------------|------|--------|---------|------|---|--|--|------|--------|
| | | | | | | 24/02-2016/ППТМ | | | | |
| | | | | | | Проект планировки и проект межевания территории в границах земельного участка с кадастровым номером 47:14:0501006:356 по адресу: Ленинградская область, Ломоносовский район, Аннинское сельское поселение, д. Куттузи | | | | |
| Изм. | Кол.уч. | Лист | № док. | Подпись | Дата | Основная (утверждаемая) часть проекта планировки территории | | Стадия | Лист | Листов |
| ГИП | Лазаренко А.В. | | | | | | | ППТ | 4 | 4 |
| Рук. проекта | Яскевич Ю.И. | | | | | | | | | |
| Разработал | Нефёдова Е.И. | | | | | Чертёж линий, обозначающих линии связи, объекты инженерной инфраструктуры М 1:2000 | | АО "АрхиГрад" Ленинградская область | | |