



**Гп. Новоселье, Набережная реки Кикенки от поворота на детский сад до ул. Центральная
км 0+000 - км 0+280**

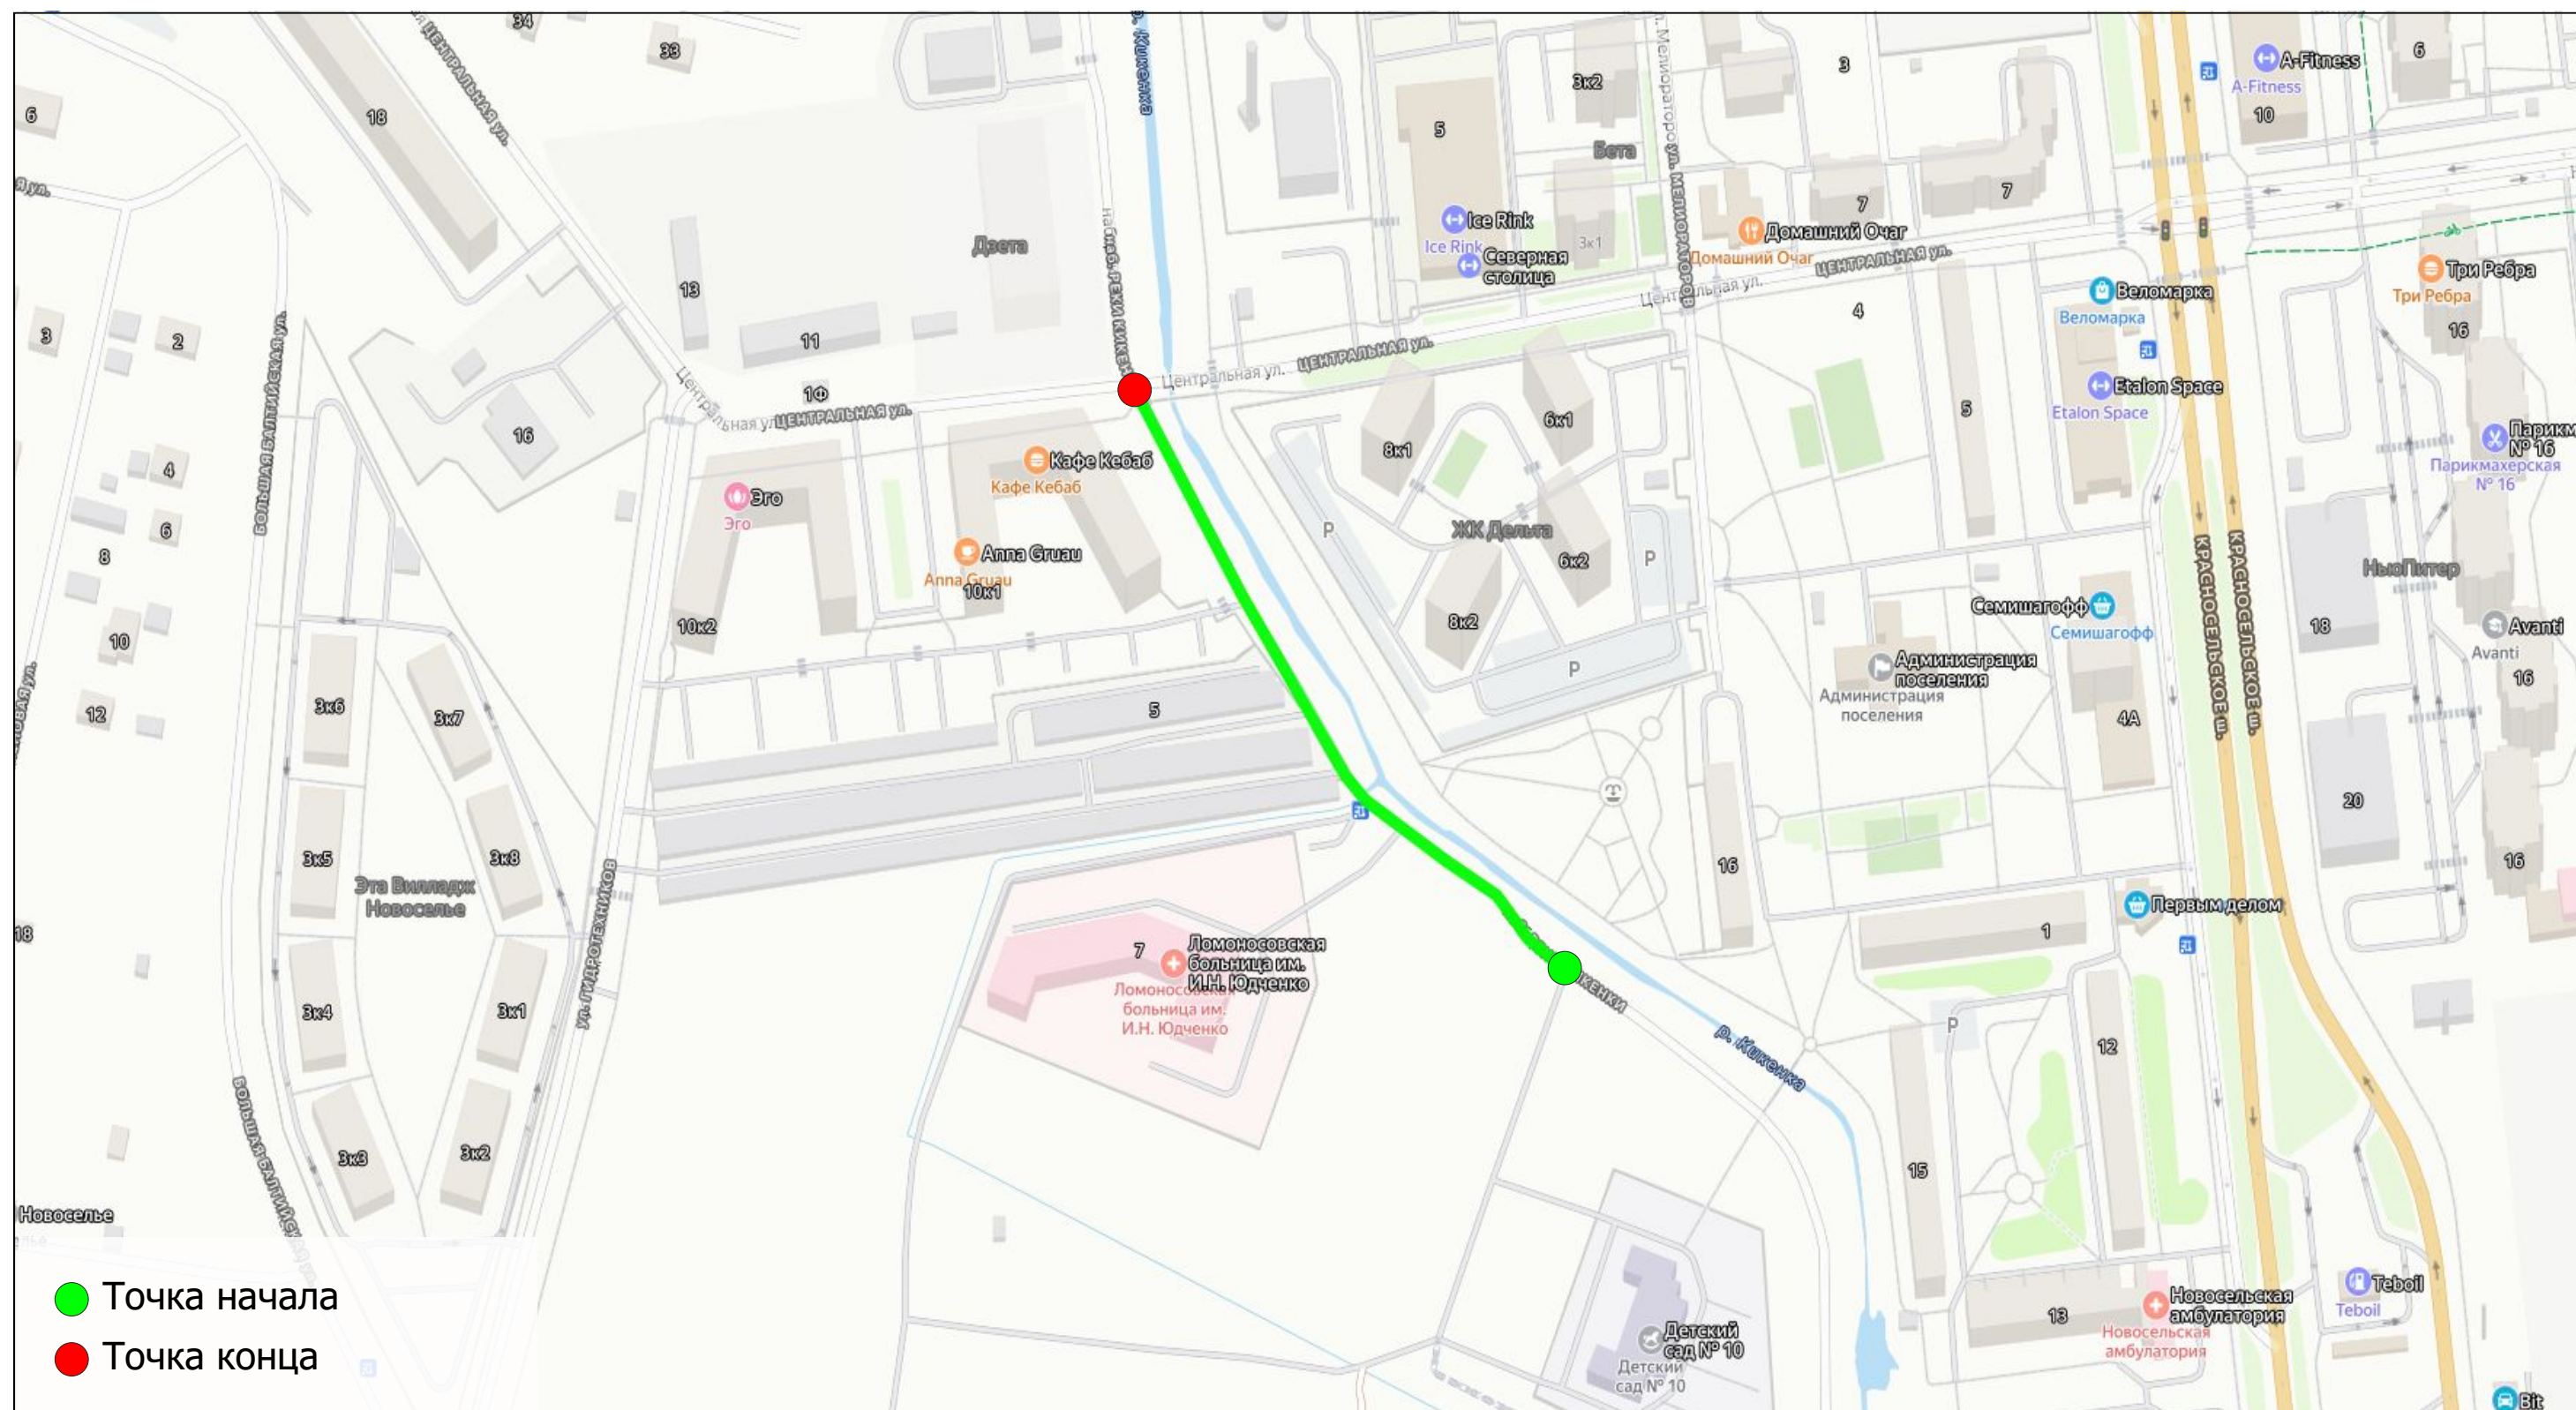

Тротуары слева		0,000 - 0,004, пл., ш. 1,8 м				0,012 - 0,036, пл., ш. 1,8 м		0,067 - 0,087, а/б, ш. 1,0 м					
Дорожные ограждения и направляющие устройства слева	На обочине												
	На разделительной												
Дорожная разметка слева						1,2 0,015 - 0,068, (53 м)		1,7 0,068 - 0,084, (16 м)		1,17,1 0,085 0,097 (12 м)		1,2 0,097 - 0,172, (75 м)	

Гп. Новоселье, Набережная реки Кикенки от поворота на детский сад до ул. Центральная
км 0,000 – км 0,172
1:1000

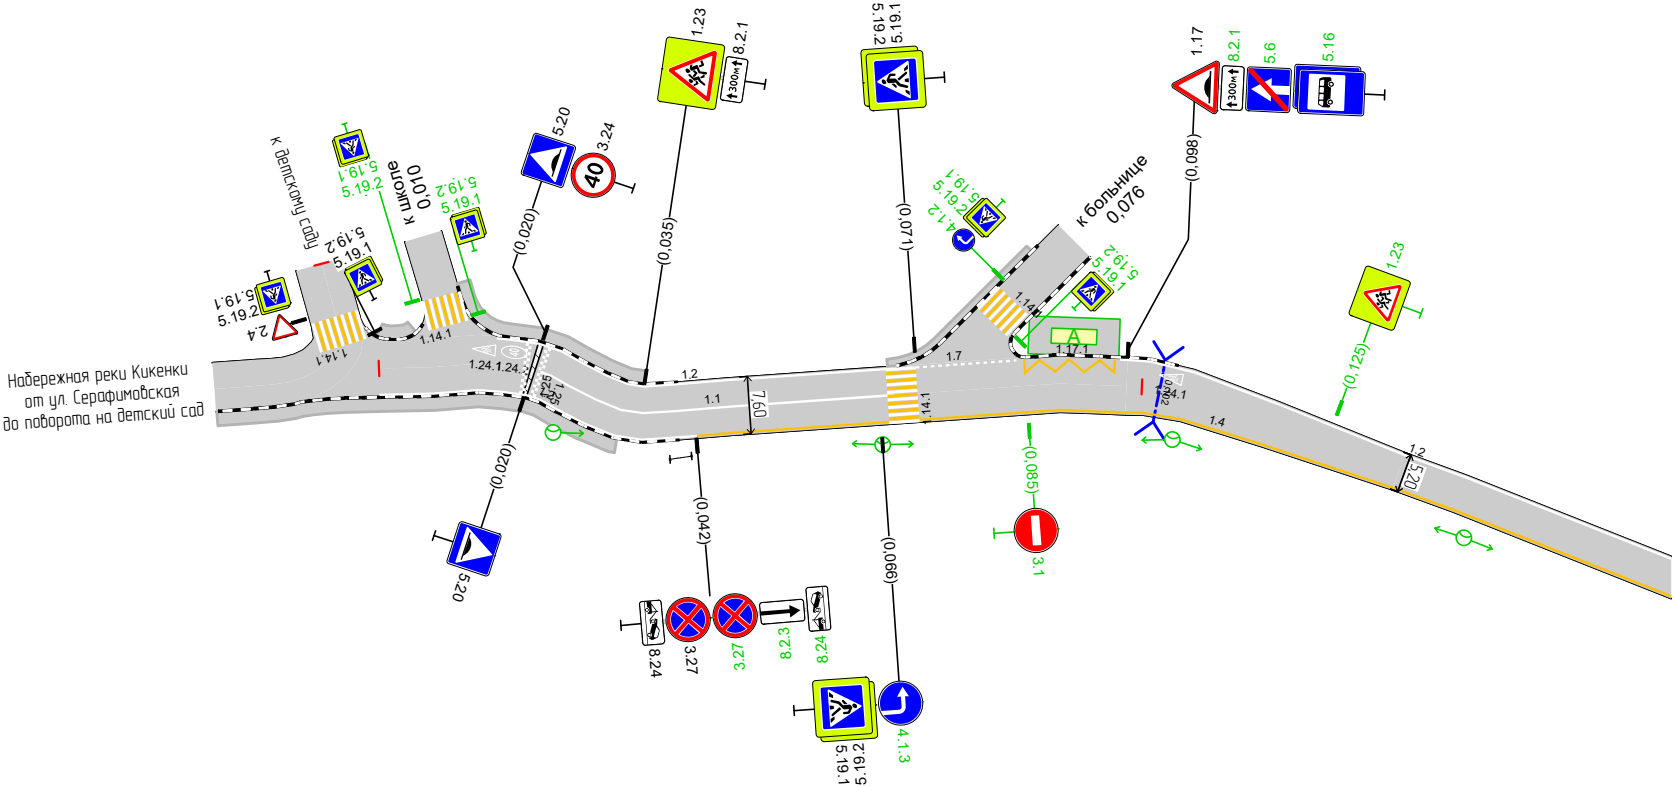

Дорожная разметка справа	Осевая линия				1.1 0,021 - 0,068, (47 м)				
	1-я от осевой				1.2 0,000 - 0,042, (42 м)		1.4 0,042 - 0,172, (130 м)		
Дорожные ограждения и направляющие устройства справа	На разделительной								
	На обочине					опо-д 0,039 - 0,041			
Тротуары справа					0,001 - 0,033, пл., ш. 1,9 м				

