



Гп. Новоселье, ул. Серафимовская
км 0+000 - км 0+565

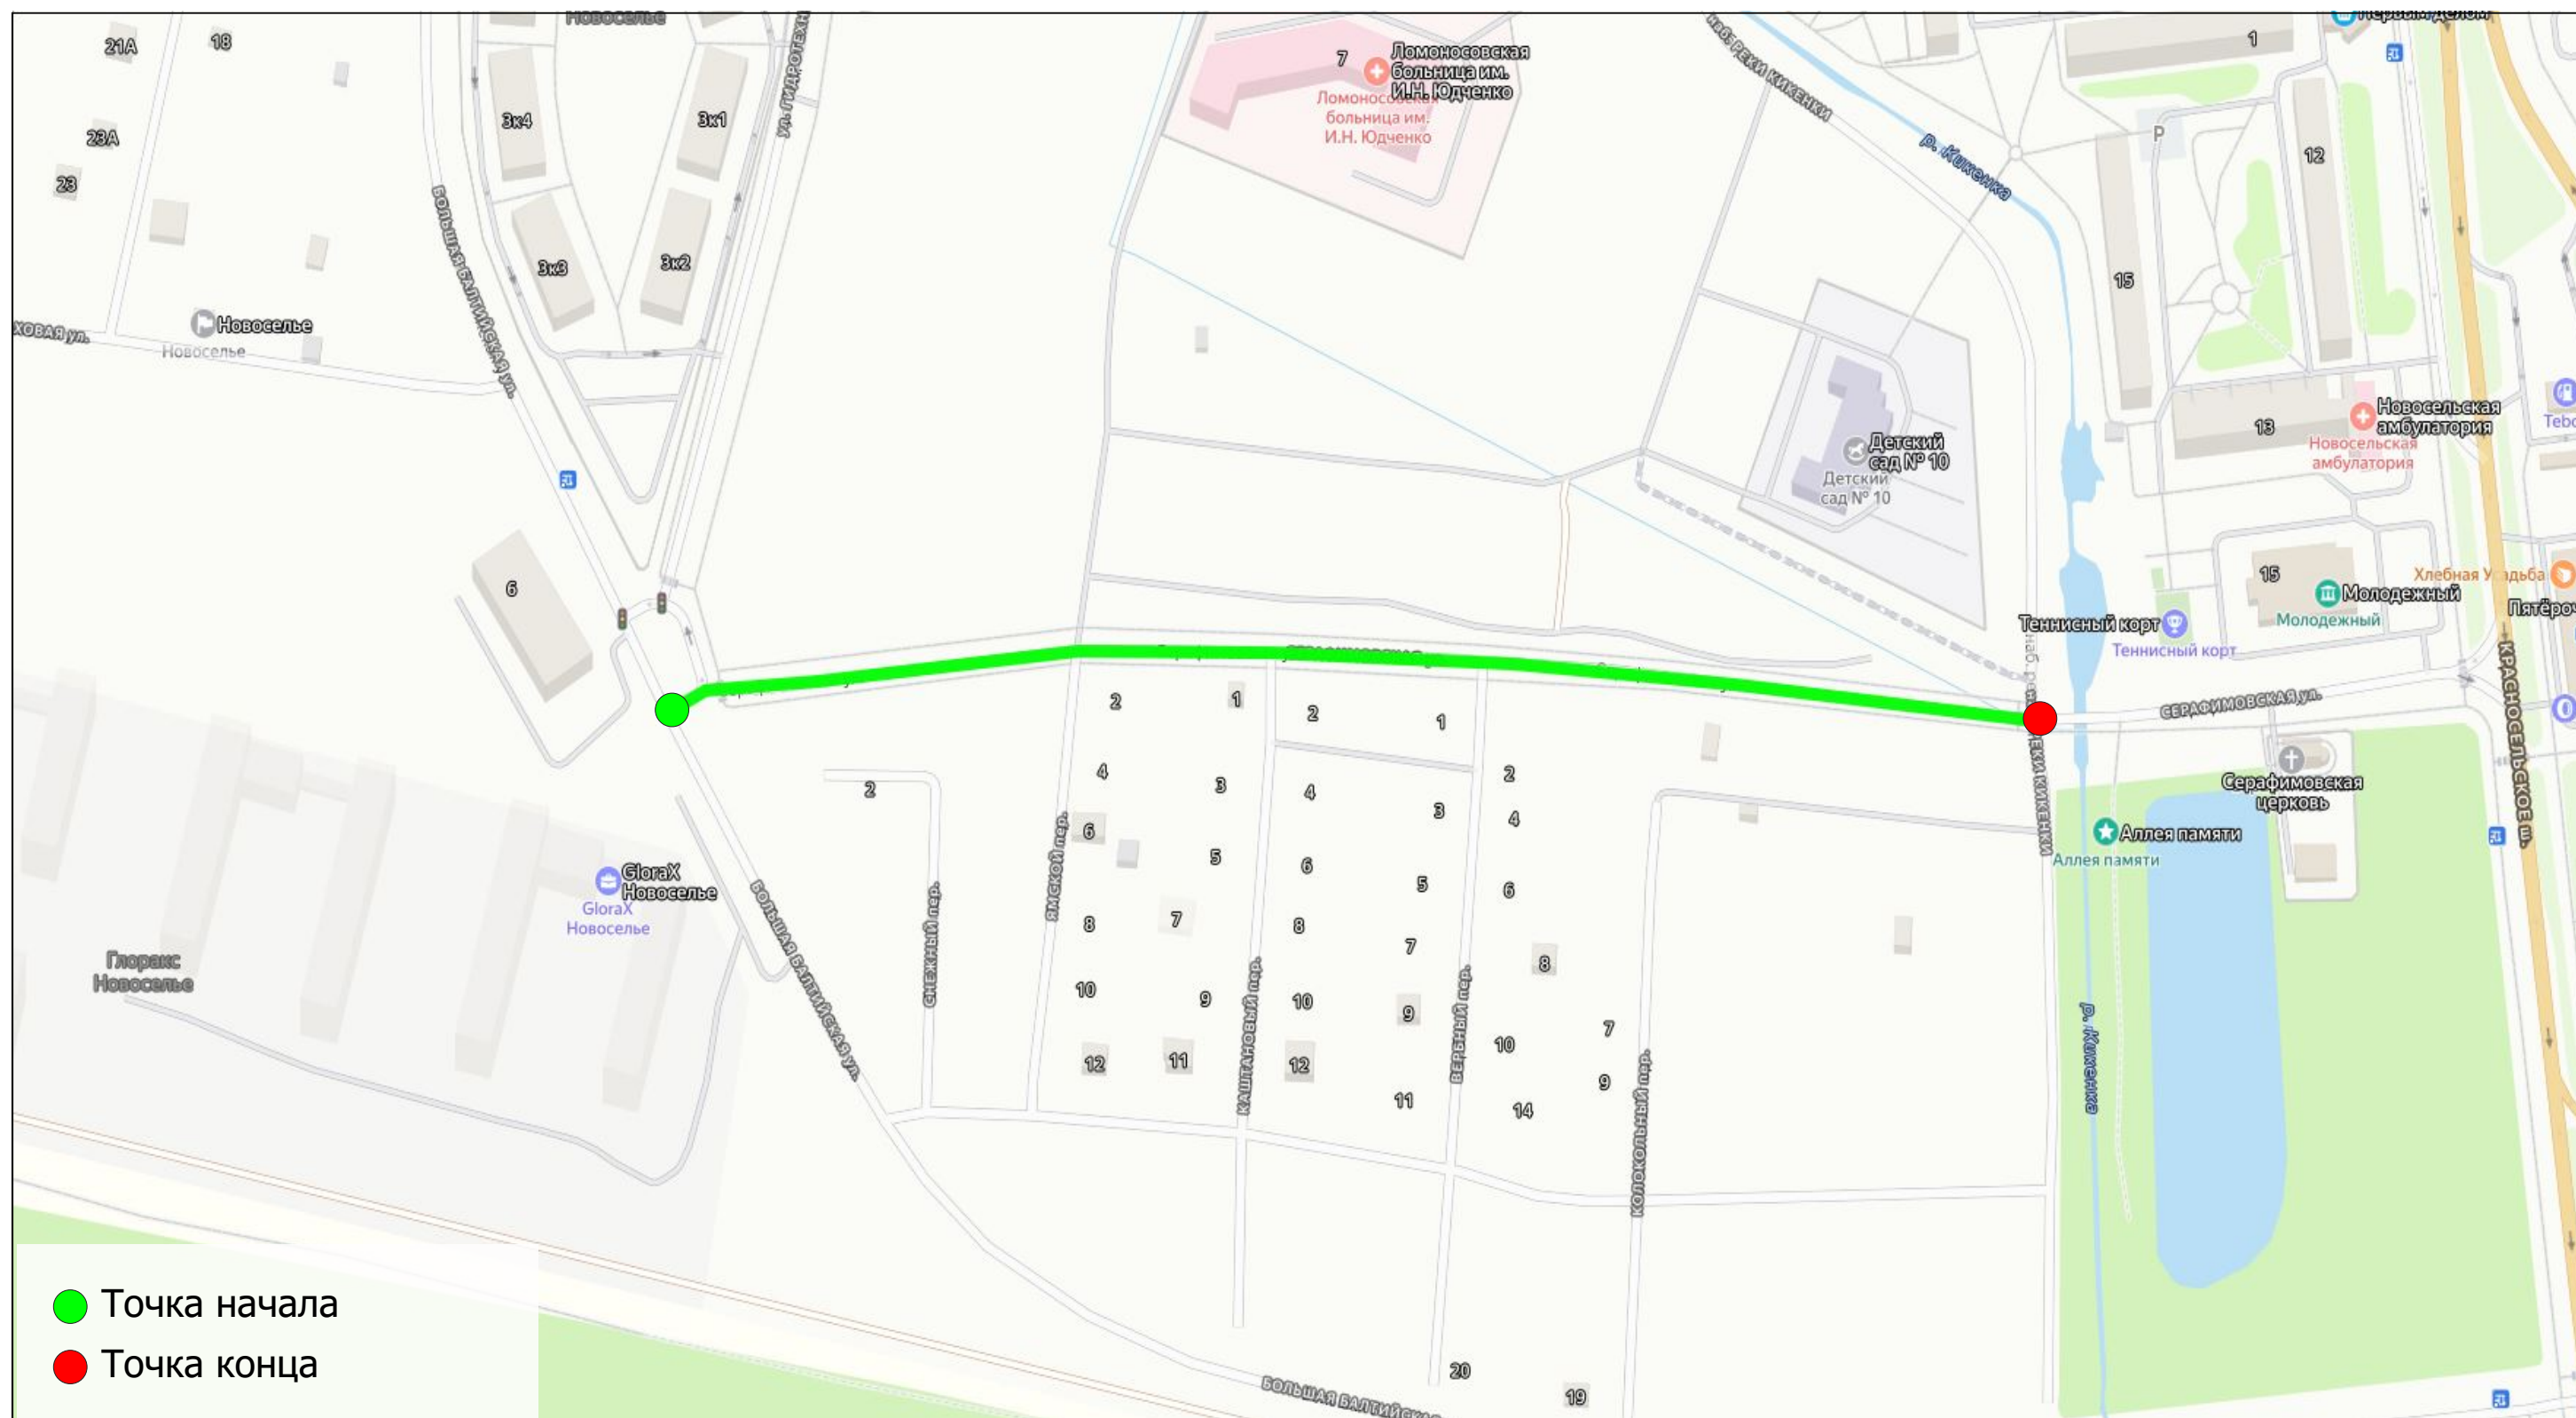

Тротуары слева		0,281 - 0,567, пл., ш. 1,7 м	
Дорожные ограждения и направляющие устройства слева	На обочине		
	На разделительной		
Дорожная разметка слева		1,4 0,281 - 0,558, (277 м)	



Гп. Новоселье, ул. Серафимовская
км 0,281 — км 0,565
1:1000

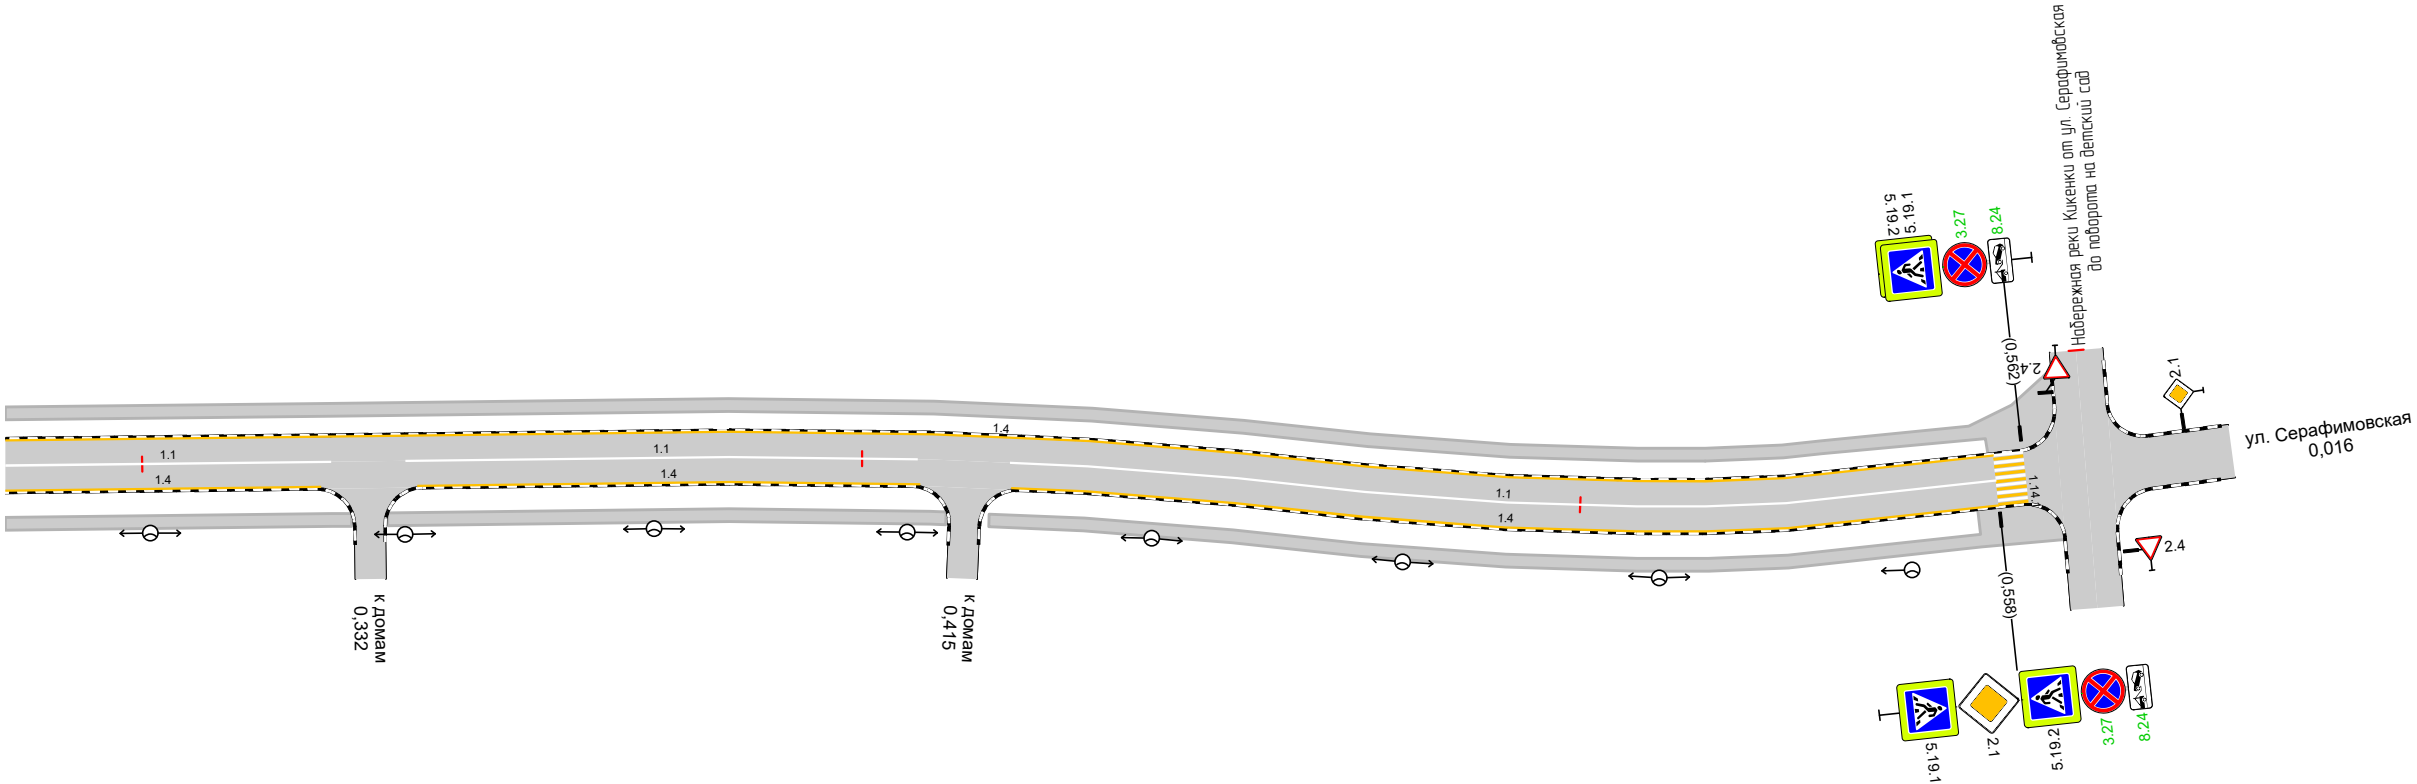

Дорожная разметка справа	Осевая линия	1,1 0,281 - 0,326, (45 м)		1,1 0,337 - 0,408, (71 м)		1,1 0,421 - 0,558, (137 м)	
	1-я от осевой	1,4 0,281 - 0,325, (44 м)		1,4 0,338 - 0,408, (70 м)		1,4 0,421 - 0,558, (137 м)	
Дорожные ограждения и направляющие устройства справа	На разделительной						
	На обочине						
Тротуары справа		0,281 - 0,329, пл., ш. 1,7 м		0,334 - 0,412, пл., ш. 1,7 м		0,418 - 0,555, пл., ш. 1,7 м	