


Согласовано

Инв. № подл. Подп. и Дата Взам. инв. №

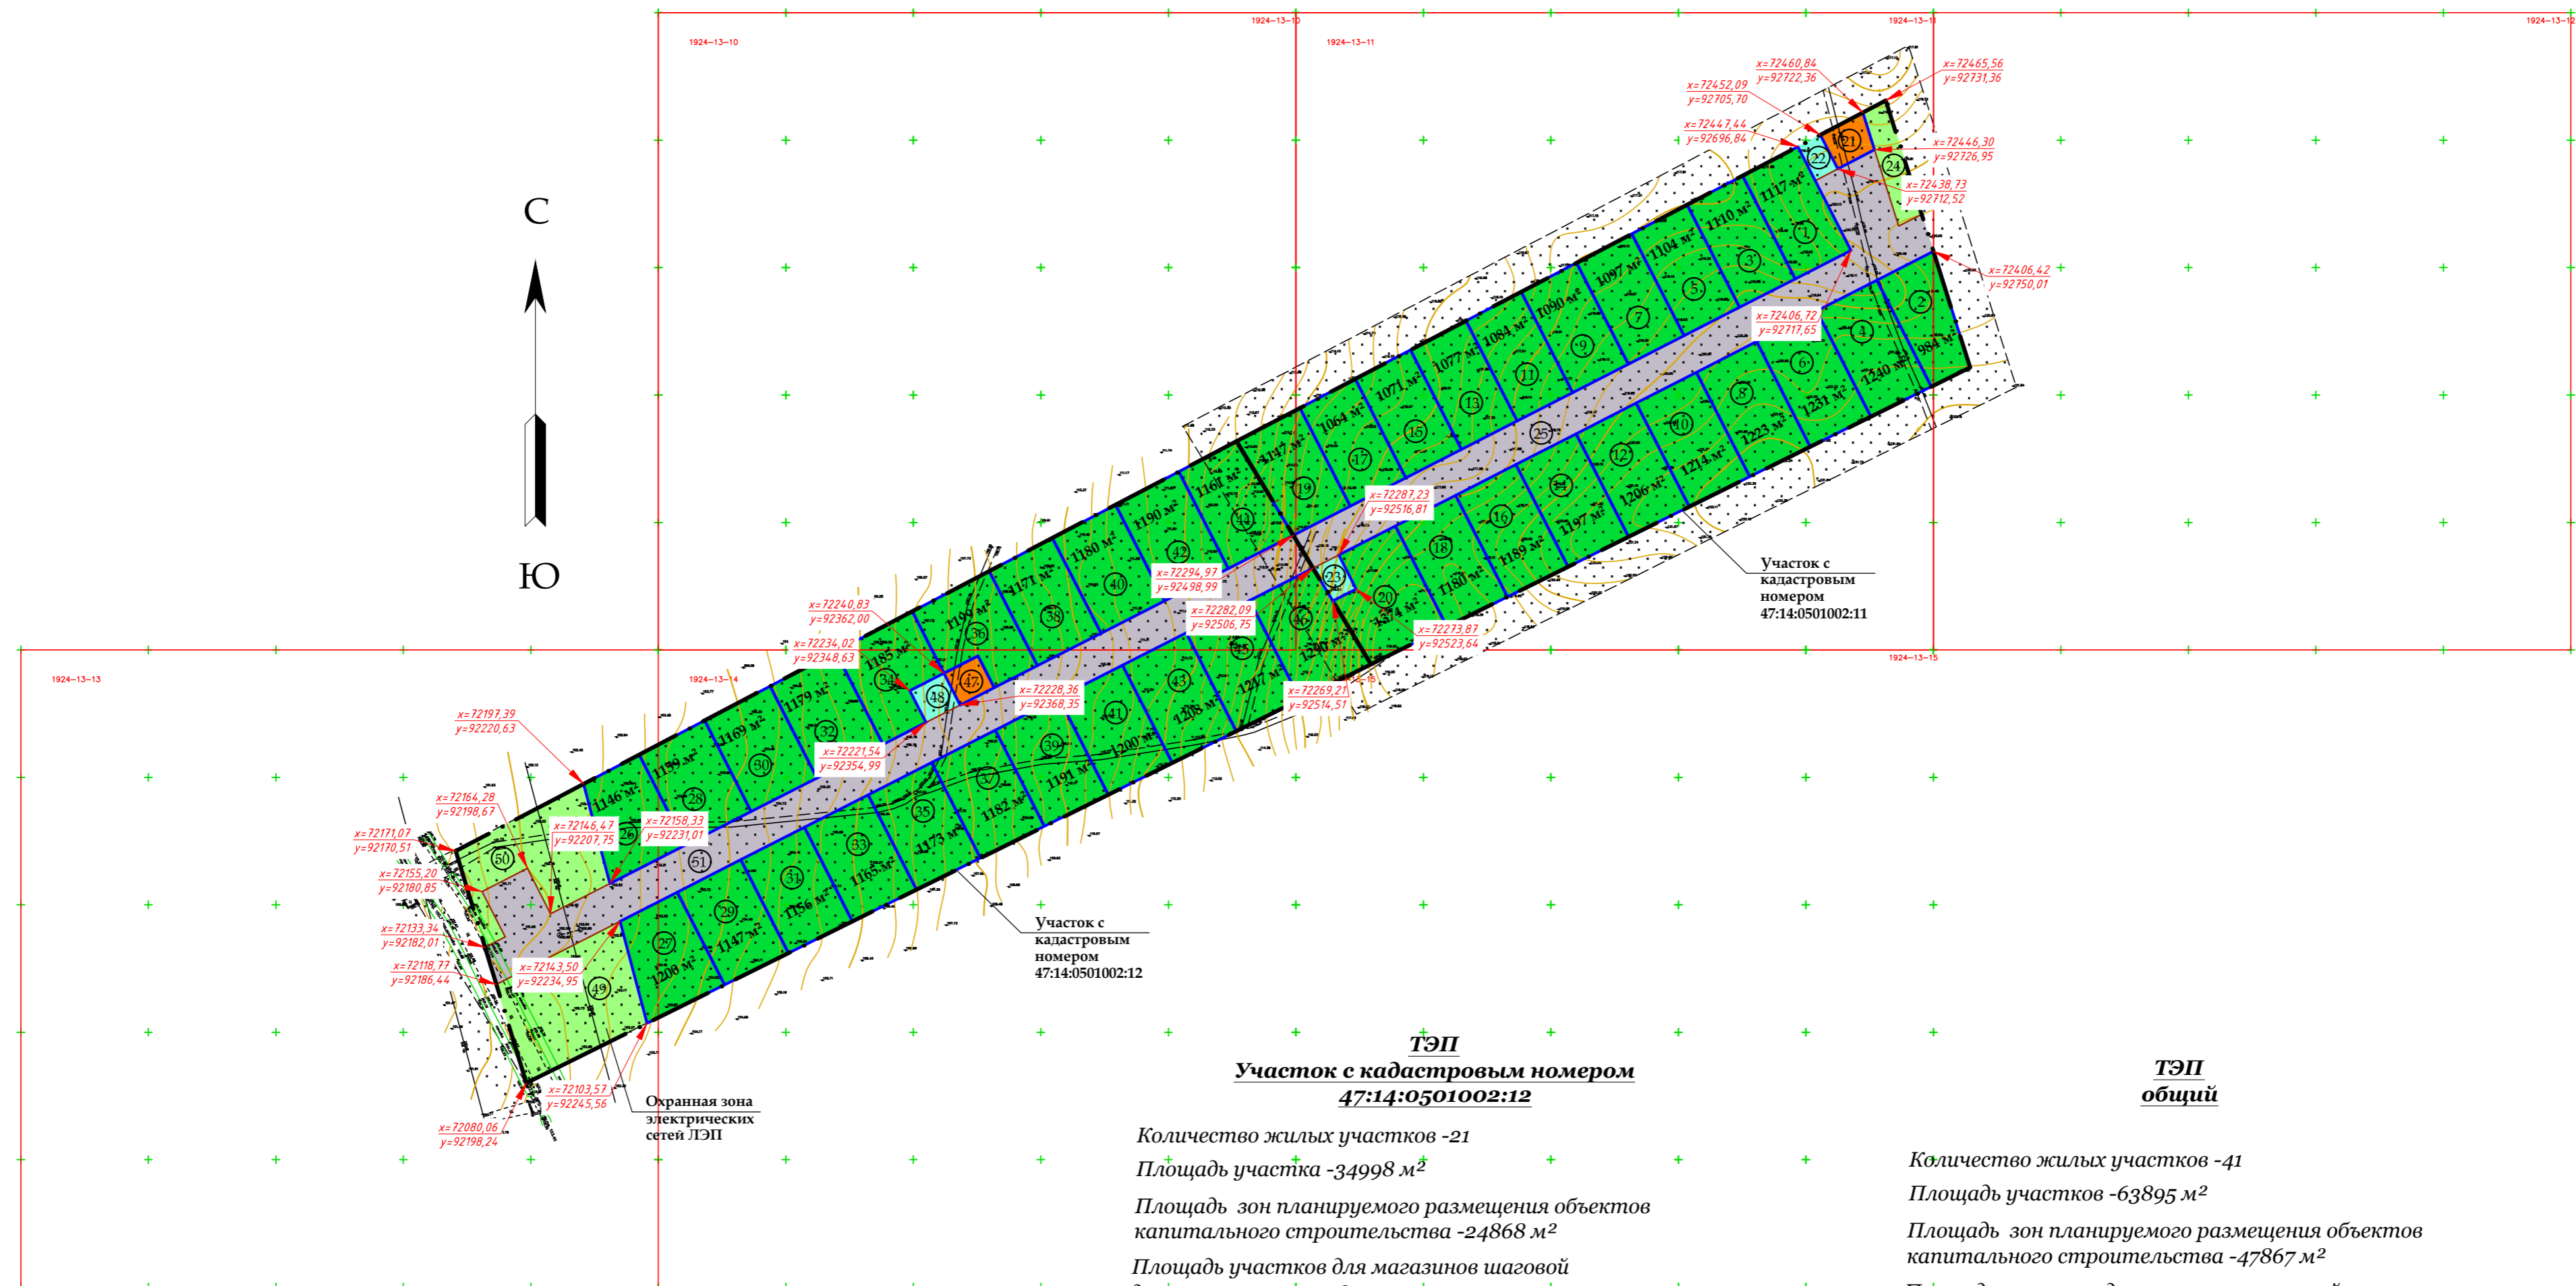

Условные обозначения:

- границы земельного участка, установленные в соответствии с федеральным законодательством, включенные в ГКН и не изменяемые при проведении кадастровых работ
- границы зон планируемого размещения объектов капитального строительства
- границы зон планируемого размещения магазинов шаговой доступностью площадью до 100 кв.м.
- границы озеленения общего пользования
- зона пожарного водоема
- проезды

Охранная зона электрических сетей ЛЭП

Участок с кадастровым номером 47:14:0501002:12

ТЭП
Участок с кадастровым номером 47:14:0501002:12

Количество жилых участков - 21
 Площадь участка - 34998 м²
 Площадь зон планируемого размещения объектов капитального строительства - 24868 м²
 Площадь участков для магазинов шаговой доступности - 210 м²
 Площадь территории общего пользования - 9920 м², в т.ч.:
 - площадь озеленения - 3938 м²;
 - площадь пожарных водоемов - 210 м²;
 - площадь проездов - 5772 м²
 Предполагаемая этажность домов - 2 этажа

ТЭП
Участок с кадастровым номером 47:14:0501002:11

Количество жилых участков - 20
 Площадь участка - 28897 м²
 Площадь зон планируемого размещения объектов капитального строительства - 22999 м²
 Площадь участков для магазинов шаговой доступности - 263 м²
 Площадь территории общего пользования - 5635 м², в т.ч.:
 - площадь озеленения - 467 м²;
 - площадь пожарных водоемов - 311 м²;
 - площадь проездов - 4857 м²
 Предполагаемая этажность домов - 2 этажа

ТЭП
общий

Количество жилых участков - 41
 Площадь участков - 63895 м²
 Площадь зон планируемого размещения объектов капитального строительства - 47867 м²
 Площадь участков для магазинов шаговой доступности - 473 м²
 Площадь территории общего пользования - 15555 м², в т.ч.:
 - площадь озеленения - 4 405 м²;
 - площадь пожарных водоемов - 521 м²;
 - площадь проездов - 10629 м²
 Предполагаемая этажность домов - 2 этажа

						Ленинградская область, Ломоносовский район, муниципальное образование "Аннинское сельское поселение", д. Алакюля.			
						Участки с кадастровыми номерами 47:14:0501002:12, 47:14:0501002:11			
Изм.	Кол.уч.	Лист	И док.	Подп.	Дата	Проект межевания	Стадия	Лист	Листов
ГАП	Шяудвитене				2015		ППМ	4	
Выполнил	Шяудвитис								
Проверил	Едемский					Чертеж межевания территории. М 1:2000			