


Координаты поворотных точек

Обозначение характерных точек границ	Угловые координаты, м	
	X	Y
1	6618821.80	3194086.54
64	6618029.93	3194038.80
65	6618022.66	3194028.38
66	6618126.43	3194039.19
67	6618177.04	3194041.55
68	6618224.05	3194043.04
69	6618272.28	3194049.31
70	6618316.64	3194055.96
71	6618360.26	3194062.56
72	6618395.24	3194072.51
73	6618404.78	3194073.13
74	6618454.43	3194072.68
75	6618513.70	3194070.25
76	6618599.80	3194061.72
77	6618611.63	3194071.39
78	6618634.94	3194073.16
79	6618670.82	3194074.42
80	6618697.71	3194077.36
81	6618750.07	3194080.97
82	6618797.70	3194083.72

Чертеж межевания линейного объекта

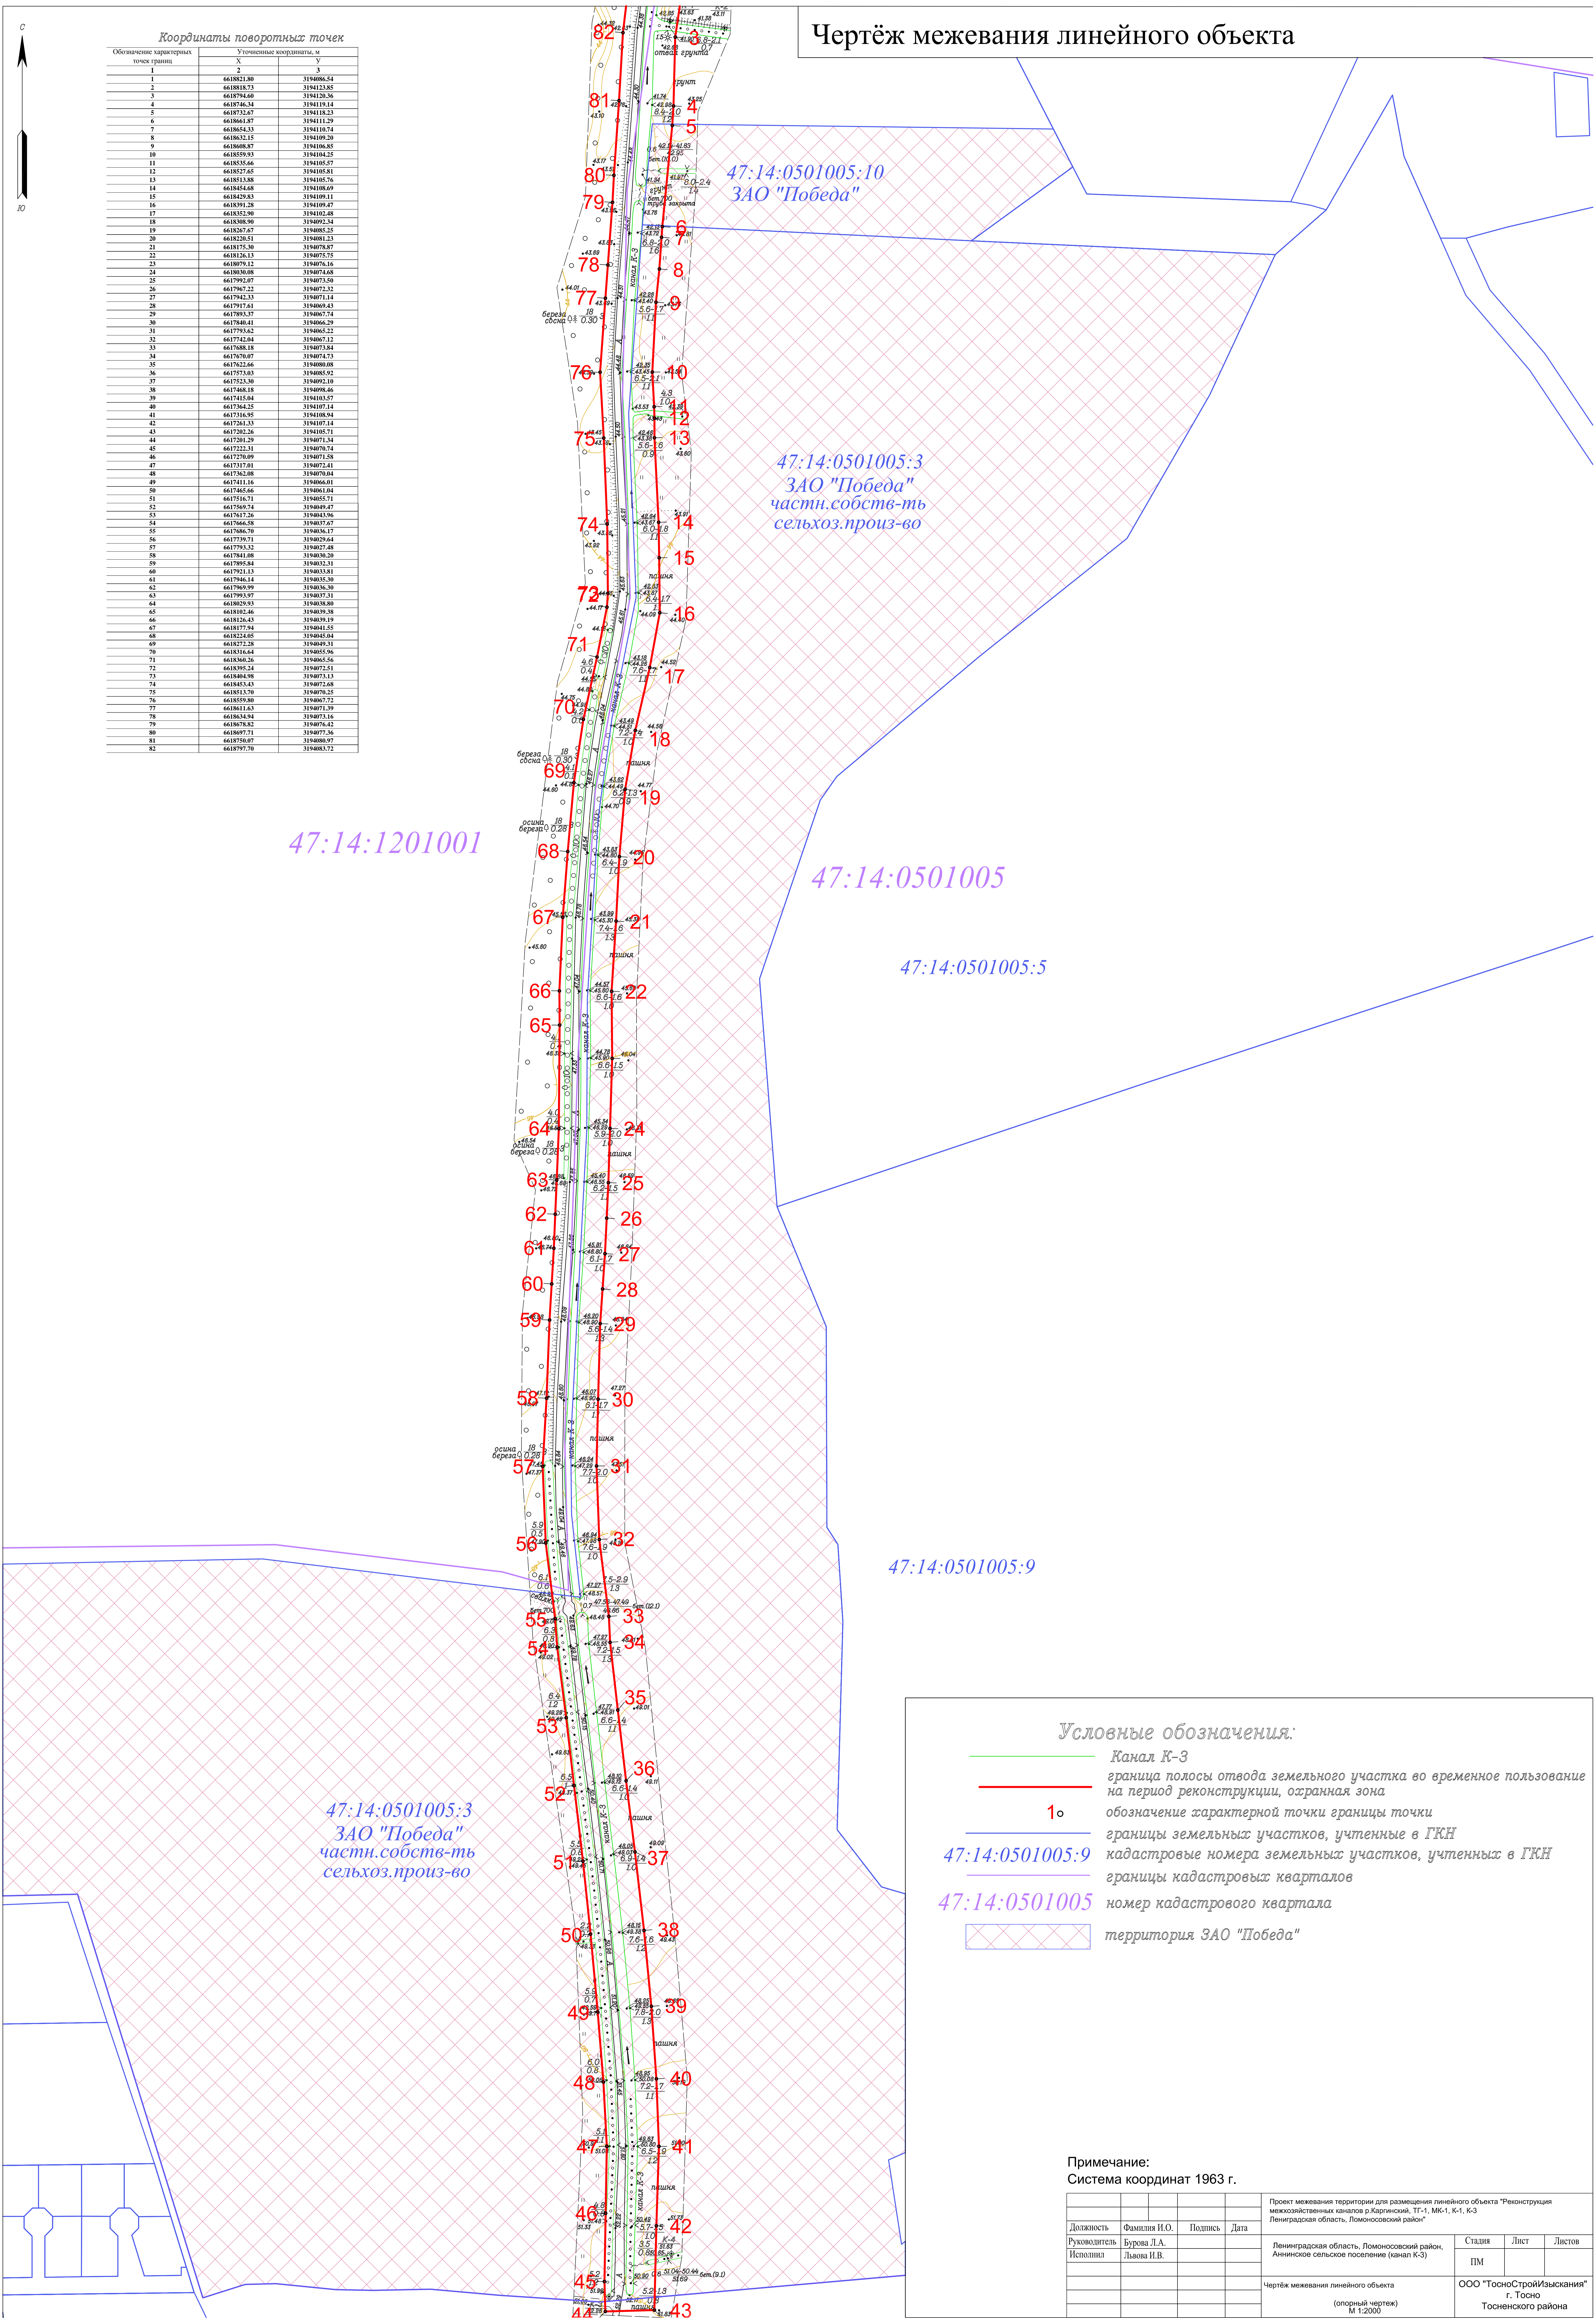

47:14:1201001

47:14:0501005

47:14:0501005:5

47:14:0501005:9

47:14:0501005:3
ЗАО "Победа"
частн.собств-ть
сельхоз.произ-во

Условные обозначения:

- Канал К-3
- граница полосы отвода земельного участка во временное пользование
- обозначение характерной точки границы точки
- границы земельных участков, учтенные в ГКН
- 47:14:0501005:9 кадастровые номера земельных участков, учтенных в ГКН
- границы кадастровых кварталов
- 47:14:0501005 номер кадастрового квартала
- территория ЗАО "Победа"

Примечание:
Система координат 1963 г.

Должность	Фамилия И.О.	Подпись	Дата	Проект межевания территории для размещения линейного объекта "Реконструкция межхозяйственного канала р.Корнинской, ТТ-1, МК-1, К-1, К-3 Ленинградская область, Ломоносовский район"	Стадия	Лист	Листов
Руководитель	Бузова Л.А.				Ленинградская область, Ломоносовский район, Аннинское сельское поселение (канал К-3)	ПМ	
Исполнил	Львова И.В.			Чертеж межевания линейного объекта (опорный чертеж) М 1:2000	ООО "ТосноСтройИзыскания" г. Тосно Тосненского района		