Чертёж межевания линейного объекта

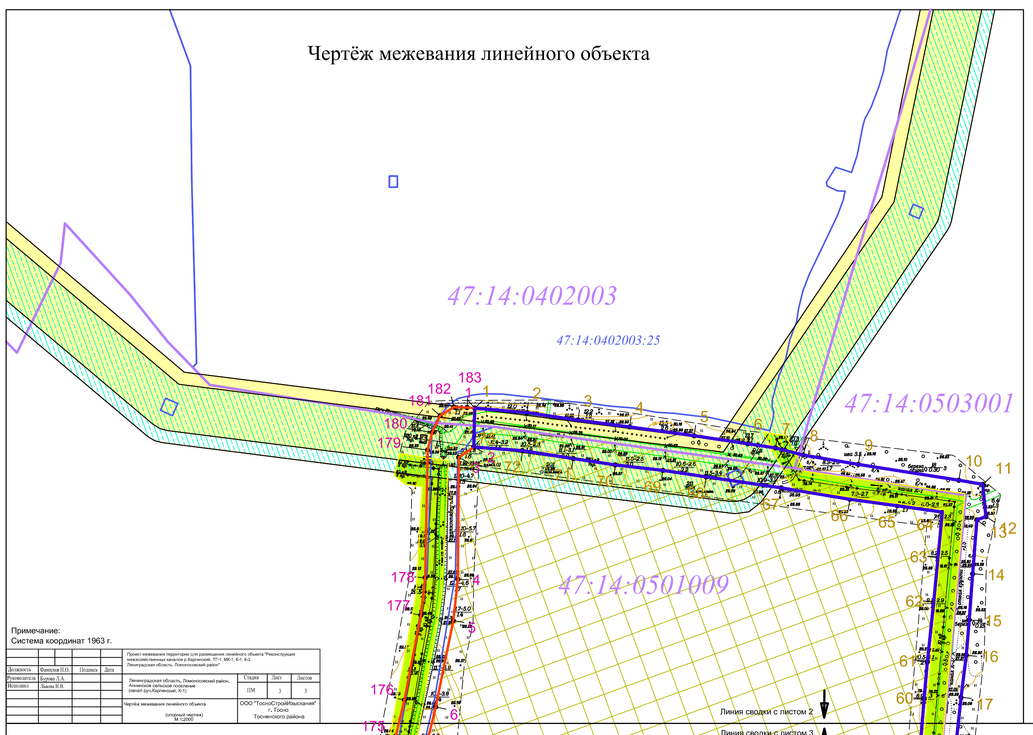

Примечание:
Система координат 1963 г.

				Проект межевания территории для размещения линейного объекта "Реконструкция межхозяйственных каналов р.Карженский, ТГ-1, МК-1, К-1, К-3 Ленинградская область, Ломоносовский район"			
Должность	Фамилия И.О.	Подпись	Дата				
Руководитель	Бурова Л.А.			Ленинградская область, Ломоносовский район, Аннинское сельское поселение (канал руч.Карженский, К-1)	Стадия	Лист	Листов
Исполнил	Лыков И.В.				ПМ	3	3
				Чертёж межевания линейного объекта (опорный чертеж) М 1:2000	ООО "ТосноСтройИзыскания" г. Тосно Тосненского района		

Чертёж межевания линейного объекта

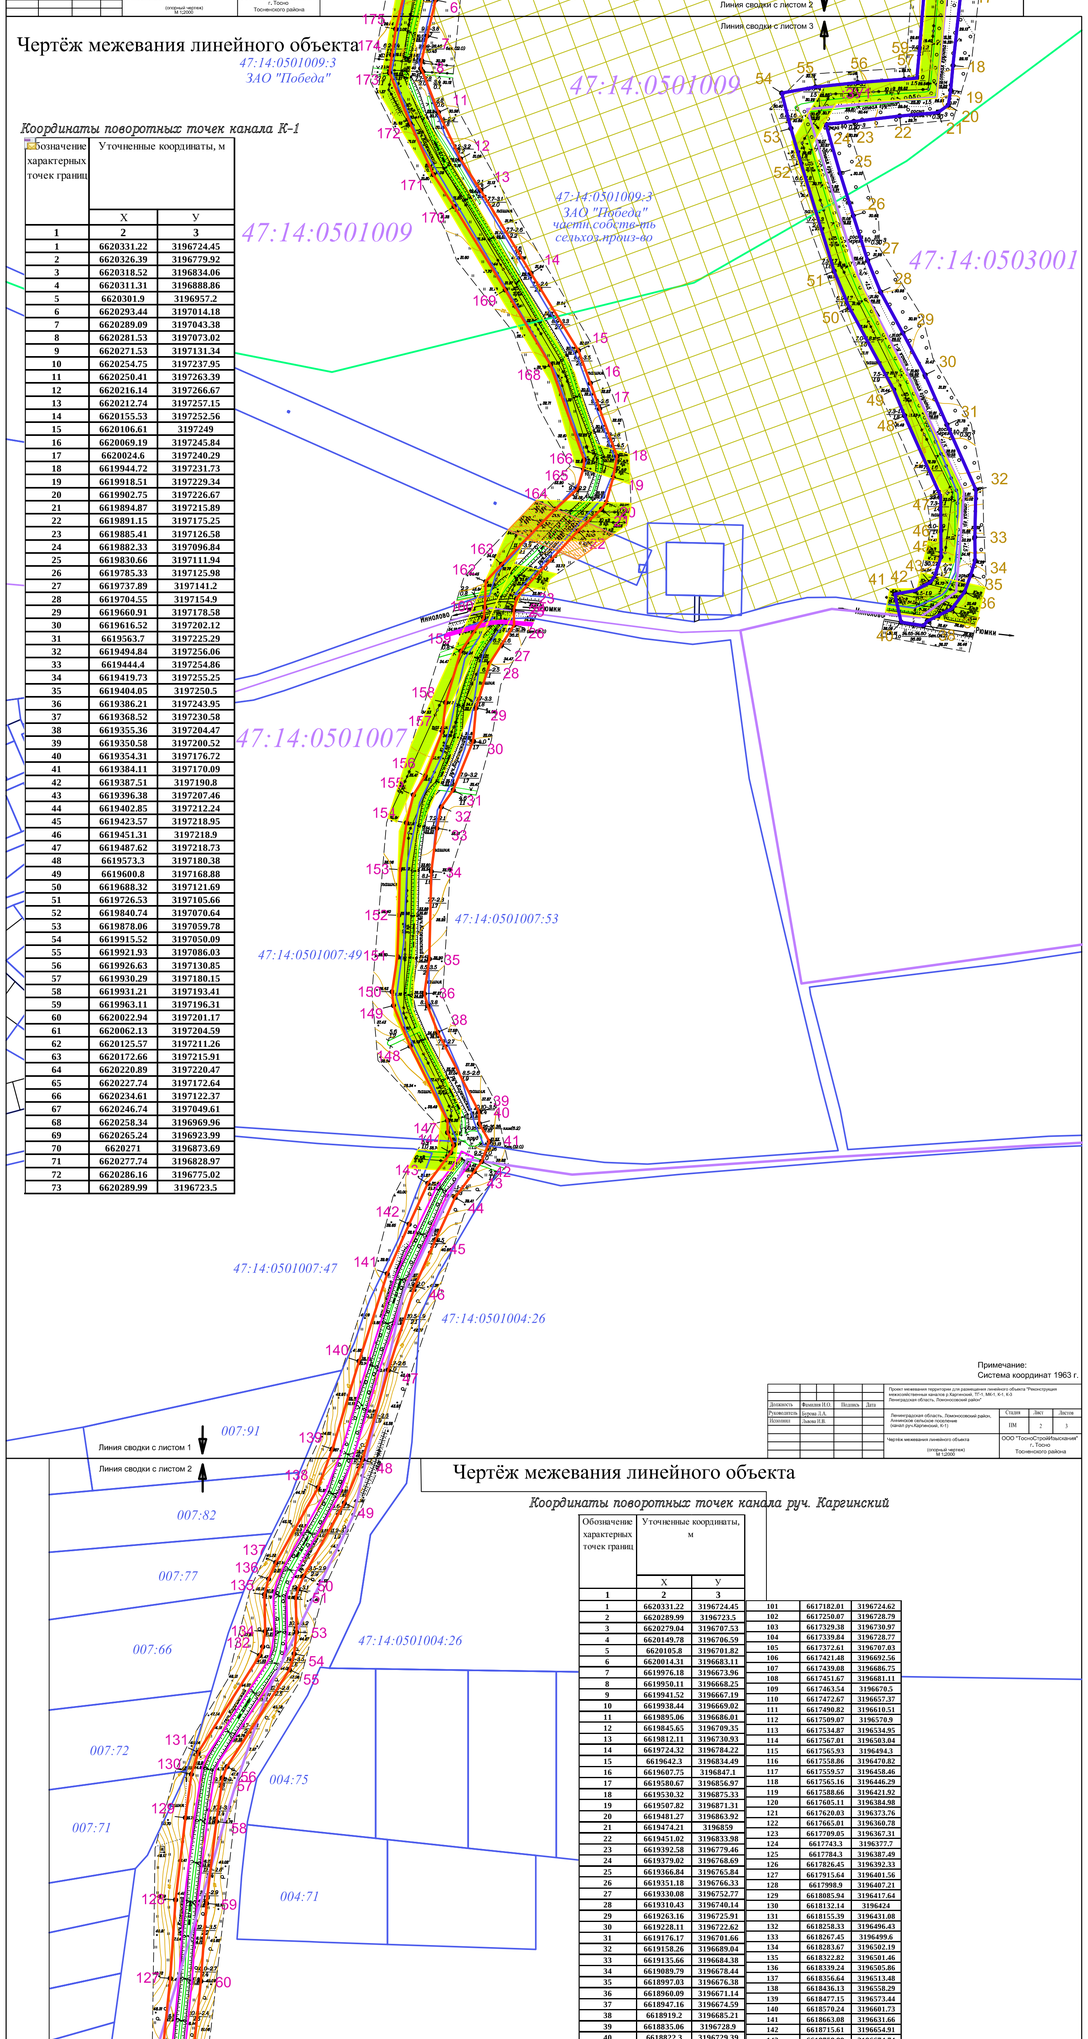

Координаты поворотных точек канала К-1

Обозначение характерных точек границ	Уточненные координаты, м	
	X	Y
1	2	3
1	6620331.22	3196724.45
2	6620326.39	3196779.92
3	6620318.52	3196834.06
4	6620311.31	3196888.86
5	6620301.9	3196957.2
6	6620293.44	3197014.18
7	6620289.09	3197043.38
8	6620281.53	3197073.02
9	6620271.53	3197131.34
10	6620254.75	3197237.95
11	6620250.41	3197263.39
12	6620216.14	3197266.67
13	6620212.74	3197257.15
14	6620155.53	3197252.56
15	6620106.61	3197249
16	6620069.19	3197245.84
17	6620024.6	3197240.29
18	6619944.72	3197231.73
19	6619918.51	3197229.34
20	6619902.75	3197226.67
21	6619894.87	3197215.89
22	6619891.15	3197175.25
23	6619885.41	3197126.58
24	6619882.33	3197096.84
25	6619830.66	3197111.94
26	6619785.33	3197125.98
27	6619737.89	3197141.2
28	6619704.55	3197154.9
29	6619660.91	3197178.58
30	6619616.52	3197202.12
31	6619563.7	3197225.29
32	6619494.84	3197256.06
33	6619444.4	3197254.86
34	6619419.73	3197255.25
35	6619404.05	3197250.5
36	6619386.21	3197243.95
37	6619368.52	3197230.58
38	6619355.36	3197204.47
39	6619350.58	3197200.52
40	6619354.31	3197176.72
41	6619384.11	3197170.09
42	6619387.51	3197190.8
43	6619396.38	3197207.46
44	6619402.85	3197212.24
45	6619423.57	3197218.95
46	6619451.31	3197218.9
47	6619487.62	3197218.73
48	6619573.3	3197180.38
49	6619600.8	3197168.88
50	6619688.32	3197121.69
51	6619726.53	3197105.66
52	6619840.74	3197070.64
53	6619878.06	3197059.78
54	6619915.52	3197050.09
55	6619921.93	3197086.03
56	6619926.63	3197130.85
57	6619930.29	3197180.15
58	6619931.21	3197193.41
59	6619963.11	3197196.31
60	6620022.94	3197201.17
61	6620062.13	3197204.59
62	6620125.57	3197211.26
63	6620172.66	3197215.91
64	6620220.89	3197220.47
65	6620227.74	3197172.64
66	6620234.61	3197122.37
67	6620246.74	3197049.61
68	6620258.34	3196969.96
69	6620265.24	3196923.99
70	6620271	3196873.69
71	6620277.74	3196828.97
72	6620286.16	3196775.02
73	6620289.99	3196723.5

Примечание:
Система координат 1963 г.

				Проект межевания территории для размещения линейного объекта "Реконструкция межхозяйственных каналов р.Карженский, ТГ-1, МК-1, К-1, К-3 Ленинградская область, Ломоносовский район"			
Должность	Фамилия И.О.	Подпись	Дата				
Руководитель	Бурова Л.А.			Ленинградская область, Ломоносовский район, Аннинское сельское поселение (канал руч.Карженский, К-1)	Стадия	Лист	Листов
Исполнил	Лыков И.В.				ПМ	2	3
				Чертёж межевания линейного объекта (опорный чертеж) М 1:2000	ООО "ТосноСтройИзыскания" г. Тосно Тосненского района		

Чертёж межевания линейного объекта

Координаты поворотных точек канала руч. Каргинский

Обозначение характерных точек границ	Уточненные координаты, м	
	X	Y
1	2	3
1	6620331.22	3196724.45
2	6620289.99	3196723.5
3	6620279.04	3196707.53
4	6620149.78	3196706.59
5	6620105.8	3196701.82
6	6620014.31	3196683.11
7	6619976.18	3196673.96
8	6619950.11	3196668.25
9	6619941.52	3196667.19
10	6619938.44	3196669.02
11	6619895.06	3196686.01
12	6619845.65	3196709.35
13	6619812.11	3196730.93
14	6619724.32	3196784.22
15	6619642.3	3196834.49
16	6619607.75	3196847.1
17	6619580.67	3196856.97
18	6619530.32	3196875.33
19	6619507.82	3196871.31
20	6619481.27	3196863.92
21	6619474.21	3196859
22	6619451.02	3196833.98
23	6619392.58	3196779.46
24	6619379.02	3196768.69
25	6619366.84	3196765.84
26	6619351.18	3196766.33
27	6619330.08	3196752.77
28	6619310.43	3196740.14
29	6619263.16	3196725.91
30	6619228.11	3196722.62
31	6619176.17	3196701.66
32	6619158.26	3196689.04
33	6619135.66	3196684.38
34	6619089.79	3196678.44
35	6618997.03	3196676.38
36	6618960.09	3196671.14
37	6618947.16	3196674.59
38	6618919.2	3196685.21
39	6618835.06	3196728.9
40	6618822.3	3196729.39
41	6618803.4	3196739.93
42	6618782.18	3196731.87
43	6618771.52	3196723.99
44	6618743.98	3196703.65
45	6618699.55	3196683.27
46	6618650.55	3196661.18
47	6618560.88	3196632.74
48	6618466.16	3196605.64
49	6618419.92	3196586.14
50	6618342.41	3196543.16
51	6618328.55	3196537.02
52	6618319.36	3196534.64
53	6618282.85	3196535.46
54	6618260	3196532.9
55	6618243.05	3196528.03
56	6618140.19	3196461.7
57	6618128.37	3196457
58	6618082.02	3196450.53
59	6617995.24	3196439.92
60	6617912.7	3196434
61	6617823.24	3196424.79
62	6617779.71	3196419.62
63	6617735.12	3196409.76
64	6617702.14	3196400.76
65	6617666.16	3196397.28
66	6617633.68	3196407.97
67	6617618.52	3196443.48
68	6617593.95	3196465.4
69	6617593.25	3196466.56
70	6617599.09	3196486.5
71	6617603.73	3196504.89
72	6617599.08	3196518.72
73	6617559.53	3196557.06
74	6617539.93	3196584.95
75	6617521.17	3196623.42
76	6617501.44	3196673.2
77	6617487.44	3196694.68
78	6617469.95	3196708.16
79	6617450.88	3196717.35
80	6617429.3	3196724.36
81	6617384.42	3196737.87
82	6617351.46	3196760.01
83	6617329.77	3196765.45
84	6617248.1	3196760.9
85	6617180.54	3196756.66
86	6617108.79	3196752.07
87	6617068.65	3196749.41
88	6617019.99	3196746.34
89	6617005.27	3196745.99
90	6616997.69	3196743.75
91	6616980.72	3196732.85
92	6616966.81	3196722.74
93	6616931.87	3196688.98
94	6616956.35	3196664.91
95	6616987.86	3196696.93
96	6617001.59	3196706.87
97	6617012.37	3196714.58
98	6617021.53	3196714.61
99	6617070.8	3196717.81
100	6617110.31	3196720.04
101	6617182.01	3196724.62
102	6617250.07	3196728.79
103	6617329.38	3196730.97
104	6617339.84	3196728.77
105	6617372.61	3196707.03
106	6617421.48	3196692.56
107	6617439.08	3196686.75
108	6617451.67	3196681.11
109	6617463.54	3196670.5
110	6617472.67	3196657.37
111	6617490.82	3196610.51
112	6617509.07	3196570.9
113	6617534.87	3196534.95
114	6617567.01	3196503.04
115	6617565.93	3196494.3
116	6617558.86	3196470.82
117	6617559.57	3196458.46
118	6617565.16	3196446.29
119	6617588.66	3196421.92
120	6617605.11	3196384.98
121	6617620.03	3196373.76
122	6617665.01	3196360.78
123	6617709.05	3196367.31
124	6617743.3	3196377.7
125	6617784.3	3196387.49
126	6617826.45	3196392.33
127	6617915.64	3196401.56
128	6617908.9	3196407.21
129	6618085.94	3196417.64
130	6618132.14	3196424
131	6618155.39	3196431.08
132	6618258.33	3196496.43
133	6618267.45	3196499.6
134	6618283.67	3196502.19
135	6618322.82	3196501.46
136	6618339.24	3196505.86
137	6618356.64	3196513.48
138	6618436.13	3196558.29
139	6618477.15	3196573.44
140	6618570.24	3196601.73
141	6618663.08	3196631.66
142	6618715.61	3196654.91
143	6618758.89	3196674.74
144	6618791.63	3196699.14
145	6618799.47	3196702.15
146	6618812.78	3196695.73
147	6618825.72	3196695.6
148	6618904.57	3196655.97
149	6618947.61	3196638.29
150	6618962.19	3196636.86
151	6618999.78	3196642.44
152	6619043.37	3196643.95
153	6619091.67	3196645.68
154	6619141.33	3196652.89
155	6619170.99	3196659.43
156	6619191.17	3196671.91
157	6619238.14	3196690.09
158	6619269.02	3196693.67
159	6619323.51	3196709.8
160	6619358.68	3196733.96
161	6619369.9	3196735.18
162	6619397.26	3196736.22
163	6619415.62	3196752.88
164	6619474.11	3196809.92
165	6619495.35	3196833.31
166	6619517.08	3196839.72
167	6619526.44	3196840.48
168	6619627.11	3196804.78
169	6619706.74	3196756.93
170	6619795.14	3196702.56
171	6619829.04	3196680.56
172	6619882.97	3196656.19
173	6619936.92	3196634.11
174	6619955.8	3196636.53
175	6619983.28	3196640.7
176	6620021.64	3196649.9
177	6620111.79	3196667.38
178	6620151.41	3196671.91
179	6620286.9	3196674.53
180	6620305.48	3196679.3
181	6620323.21	3196687.77
182	6620332.37	3196702.44
183	6620331.93	3196716.32

Условные обозначения:

- *Канал руч.Каргинский, К-1*
- *граница полосы отвода земельного участка во временное пользование на период реконструкции канала руч. Каргинский, охранная зона*
- *граница полосы отвода земельного участка во временное пользование на период реконструкции канала К-1, охранная зона*
- 1 *обозначение поворотных точек земельного участка*
- *границы земельных участков, учтенные в ГКН*
- 47:14:0414002:15 *кадастровые номера земельных участков, учтенные в ГКН*
- *границы кадастровых кварталов*
- 47:14:0501009 *номер кадастрового квартала*
- *СЗЗ Имущественного комплекса (промышленной площадки) ЗАО "Птицефабрика "Северная" по сведениям ГКН*
- *Охранная зона ВЛ-330 кВ Ленинградская АЭС-Западная по сведениям ГКН*
- *Охранная зона ВЛ-330 кВ Южная-Западная по сведениям ГКН*
- *территория ЗАО "Победа" по сведениям ГКН*
- *Охранная зона ЛЭП-10 кВ*
- *Охранная зона кабеля связи*
- *Охранная зона ЛЭП-110 кВ*

Примечание:
Система координат 1963 г.

				Проект межевания территории для размещения линейного объекта "Реконструкция межхозяйственных каналов р.Карженский, ТГ-1, МК-1, К-1, К-3 Ленинградская область, Ломоносовский район"			
Должность	Фамилия И.О.	Подпись	Дата				
Руководитель	Бурова Л.А.			Ленинградская область, Ломоносовский район, Аннинское сельское поселение (канал руч.Каргинский, К-1)	Стадия	Лист	Листов
Исполнил	Лыков И.В.				ПМ	1	3
				Чертёж межевания линейного объекта (опорный чертеж) М 1:2000	ООО "ТосноСтройИзыскания" г. Тосно Тосненского района		