


Чертеж планировки территории

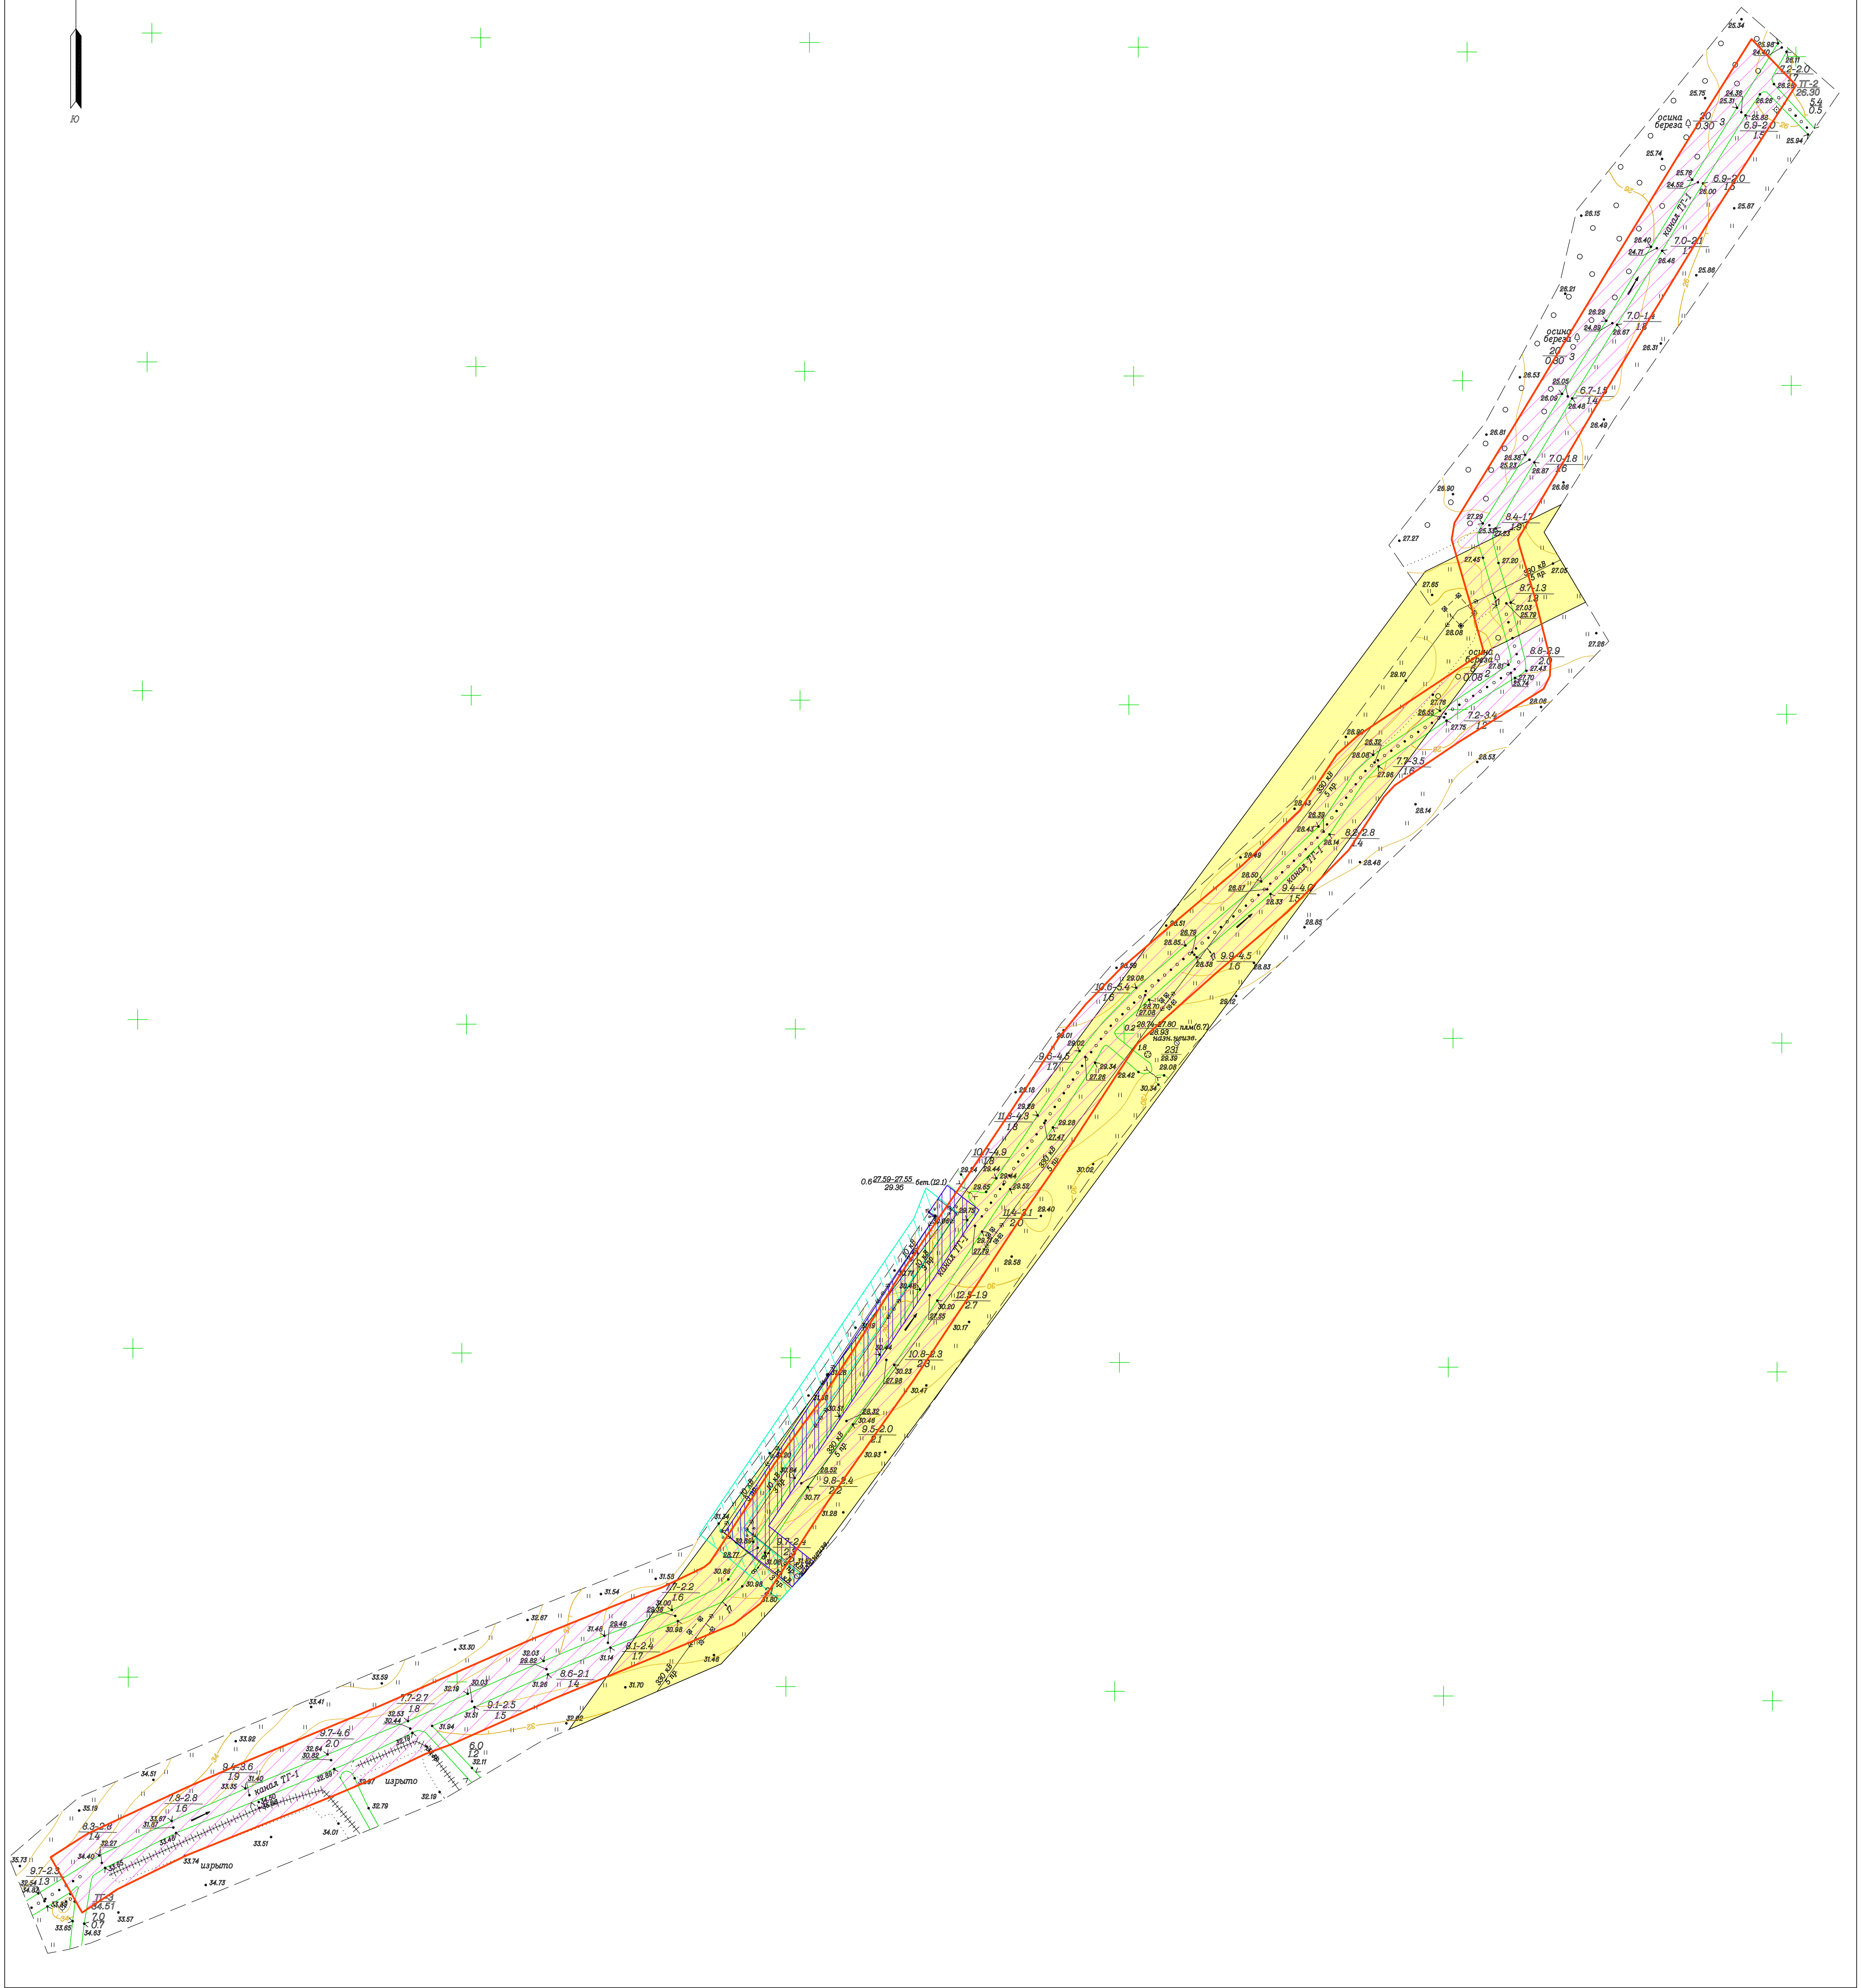

Условные обозначения:

- Канал ТТ-1
- Охранная зона канала
- граница полосы отвода земельного участка во временное пользование на период рек-ции
- Охранная зона ВЛ-330 кВ
- Охранная зона ВЛ-10 кВ
- Охранная зона ВЛ-10 кВ

Площадь временного земельного участка составляет 62509 кв.м.

Примечание:
граница полосы отвода земельного участка во временное пользование на период реконструкции совпадает с охранной зоной канала

Система координат 1963 г.

				Проект планировки территории для размещения линейного объекта "Реконструкция межхозяйственных каналов р.Карпинский, ТТ-1, МК-1, К-1, К-3 Ленинградская область, Ломоносовский район"			
Должность	Фамилия И.О.	Подпись	Дата	Ленинградская область, Ломоносовский район, Аннинское сельское поселение (канал ТТ-1)	Стация	Лист	Листов
Руководитель	Бузова Л.А.				III	I	I
Исполнил	Львова И.В.			Чертеж планировки территории (основной чертеж)			ООО "ТосноСтройИзыскания" г. Тосно
				М 1:2000			Тосненского района