
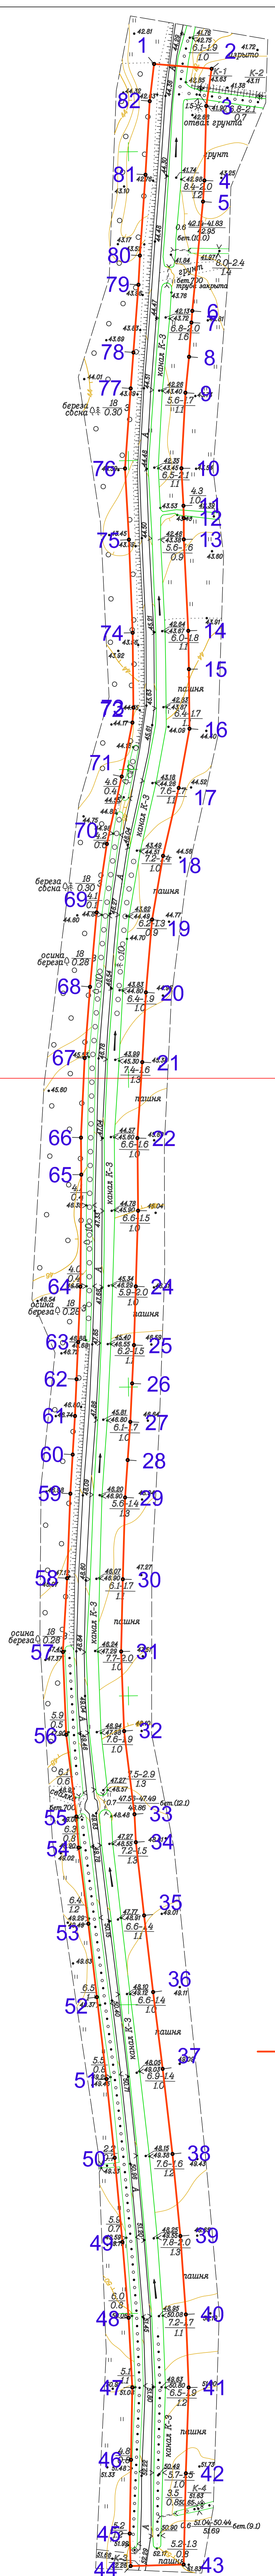


Разбивочный чертеж временного земельного участка

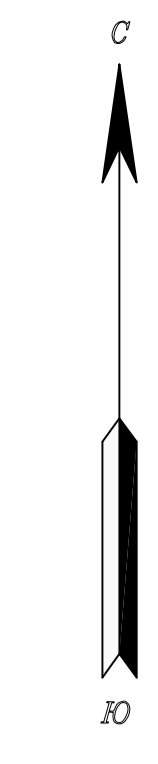

Обозначение характерных точек границ	Уточненные координаты, м	
	X	Y
1	6618821.80	3194086.54
2	6618818.73	3194123.85
3	6618794.60	3194120.36
4	6618746.34	3194119.14
5	6618732.67	3194118.23
6	6618661.87	3194111.29
7	6618654.33	3194110.74
8	6618632.15	3194109.20
9	6618608.87	3194106.85
10	6618559.93	3194104.25
11	6618535.66	3194105.57
12	6618527.65	3194105.81
13	6618513.88	3194105.76
14	6618454.68	3194108.69
15	6618429.83	3194109.11
16	6618391.28	3194109.47
17	6618352.90	3194102.48
18	6618308.90	3194092.34
19	6618267.67	3194085.25
20	6618220.51	3194081.23
21	6618175.30	3194078.87
22	6618126.13	3194075.75
23	6618079.12	3194076.16
24	6618030.08	3194074.68
25	6617992.07	3194073.50
26	6617967.22	3194072.32
27	6617942.33	3194071.14
28	6617917.61	3194069.43
29	6617893.37	3194067.74
30	6617840.41	3194066.29
31	6617793.62	3194065.22
32	6617742.04	3194067.12
33	6617688.18	3194073.84
34	6617670.07	3194074.73
35	6617622.66	3194080.08
36	6617573.03	3194085.92
37	6617523.30	3194092.10
38	6617468.18	3194098.46
39	6617415.04	3194103.57
40	6617364.25	3194107.14
41	6617316.95	3194108.94
42	6617261.33	3194107.14
43	6617202.26	3194105.71
44	6617201.29	3194071.34
45	6617222.31	3194070.74
46	6617270.09	3194071.58
47	6617317.01	3194072.41
48	6617362.08	3194070.04
49	6617411.16	3194066.01
50	6617465.66	3194061.04
51	6617516.71	3194055.71
52	6617569.74	3194049.47
53	6617617.26	3194043.96
54	6617666.58	3194037.67
55	6617686.70	3194036.17
56	6617739.71	3194029.64
57	6617793.32	3194027.48
58	6617841.08	3194030.20
59	6617895.84	3194032.31
60	6617921.13	3194033.81
61	6617946.14	3194035.30
62	6617969.99	3194036.30
63	6617993.97	3194037.31
64	6618029.93	3194038.80
65	6618102.46	3194039.38
66	6618126.43	3194039.19
67	6618177.94	3194041.55
68	6618224.05	3194045.04
69	6618272.28	3194049.31
70	6618316.64	3194055.96
71	6618360.26	3194065.56
72	6618395.24	3194072.51
73	6618404.98	3194073.13
74	6618453.43	3194072.68
75	6618513.70	3194070.25
76	6618559.80	3194067.72
77	6618611.63	3194071.39
78	6618634.94	3194073.16
79	6618678.82	3194076.42
80	6618697.71	3194077.36
81	6618750.07	3194080.97
82	6618797.70	3194083.72

Условные обозначения:

— граница полосы отвода земельного участка во временное пользование на период рек-ции

• 1 обозначение поворотных точек земельного участка

Примечание:  
граница полосы отвода земельного участка во временное пользование на период реконструкции совпадает с охранной зоной канала

Система координат 1963 г.

Проект планировки территории для размещения линейного объекта "Реконструкция межхозяйственных каналов р.Каргинской, ТГ-1, МК-1, К-1, К-3 Ленинградская область, Ломоносовский район"				Стация	Лист	Листов
Должность	Фамилия И.О.	Подпись	Дата	III		
Руководитель	Бузова Л.А.					
Исполнил	Львова И.В.					
Разбивочный чертеж временного земельного участка				ООО "ТосноСтройИзыскания" г. Тосно Тосненского района		
М 1:2000						