


С
Ю

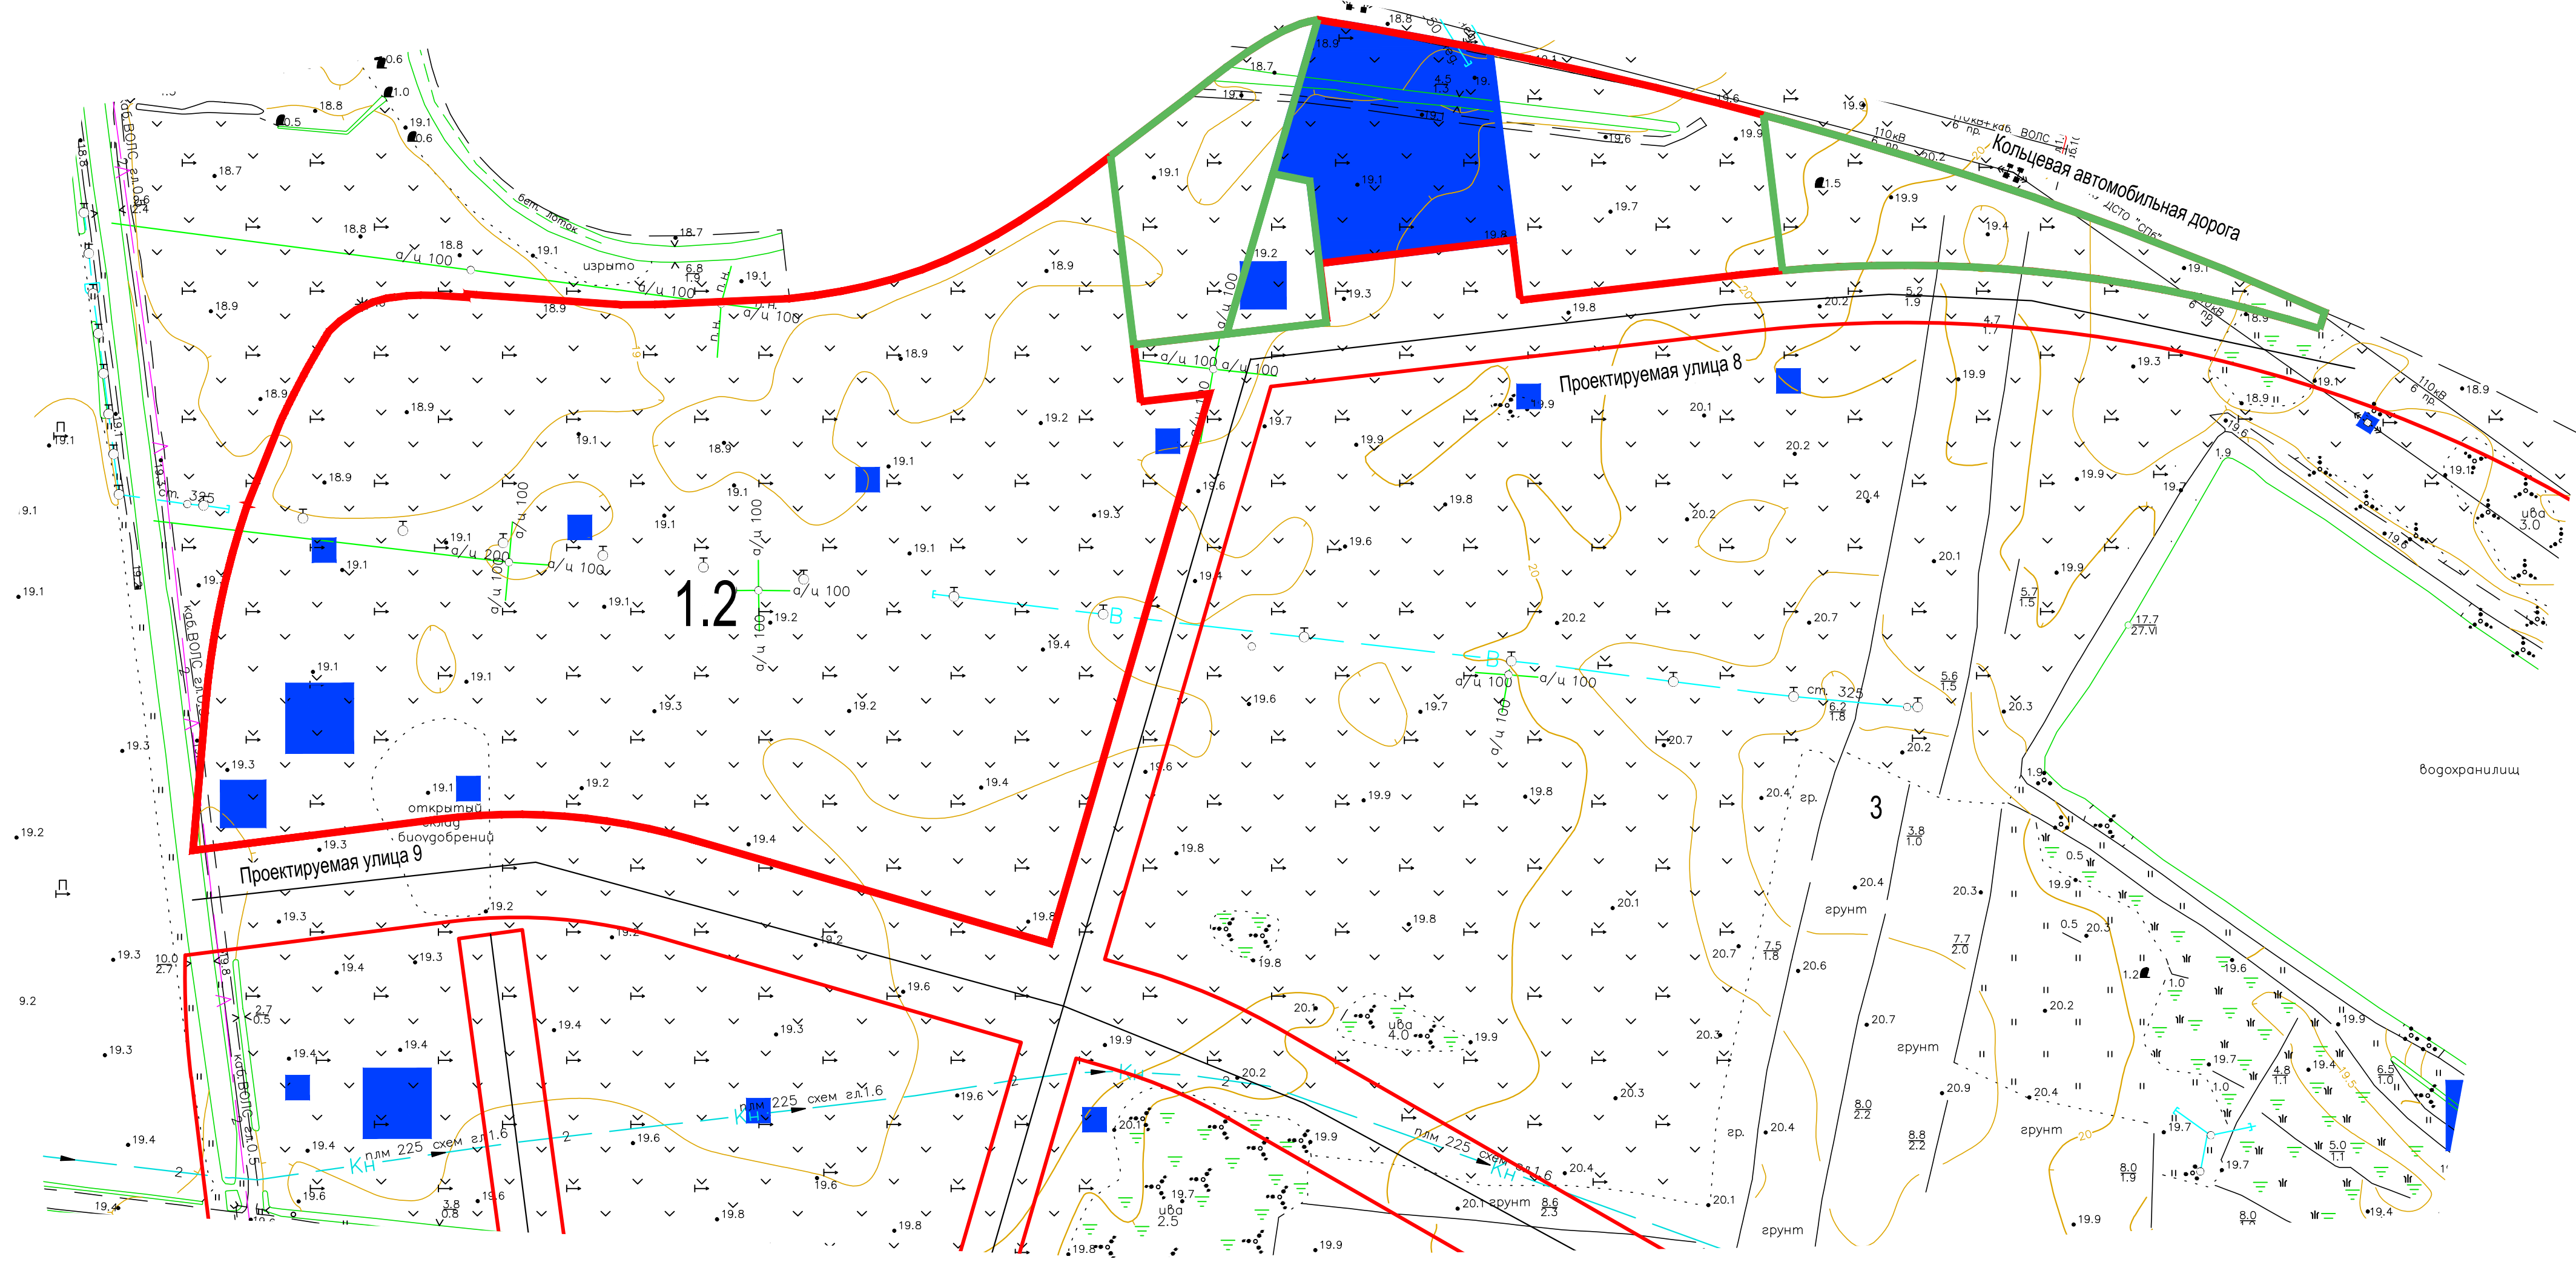

Условные обозначения	
Обозначение	Наименование
	Красные линии
	Оси основных проезжих частей
	Объекты инженерной инфраструктуры
	Объекты транспортной инфраструктуры
1.2	Номер квартала

					0061_13.03-ПТ_О		
					Территория земельных участков с кадастровыми номерами 47-14-0504001-15, 47-14-0504001-16, 47-14-0504001-24 по адресу: поселок Новоселье МО Аннинское сельское поселение Помнинского района Ленинградской области		
Дир.	Кол. Уч.	Лист	№ док.	Подпись	Дата	Внесены изменения в проект планировки и проект межевания в части территории квартала 1.2, ограниченной Кольцевой автомобильной дорогой, проектные этапы 4.3, 5	
Нач. отдела	Файзуллина				09.16	Студия	Лист
Н. центр.	Голубицкий				09.16	ППИПМ	2
Проверил	Сиряцкая				09.16	Листов	3
Разработал	Комиссаров				09.16	<p align="center">ЗАО "СевНИИГИМ"</p>	
					Чертеж планировки территории (красные линии, линии связи, объекты инженерной и транспортной инфраструктуры), М 1:2000		

Комплекс:
Лист № 0000
Полное наименование:
Вариант № 00