


С
Ю

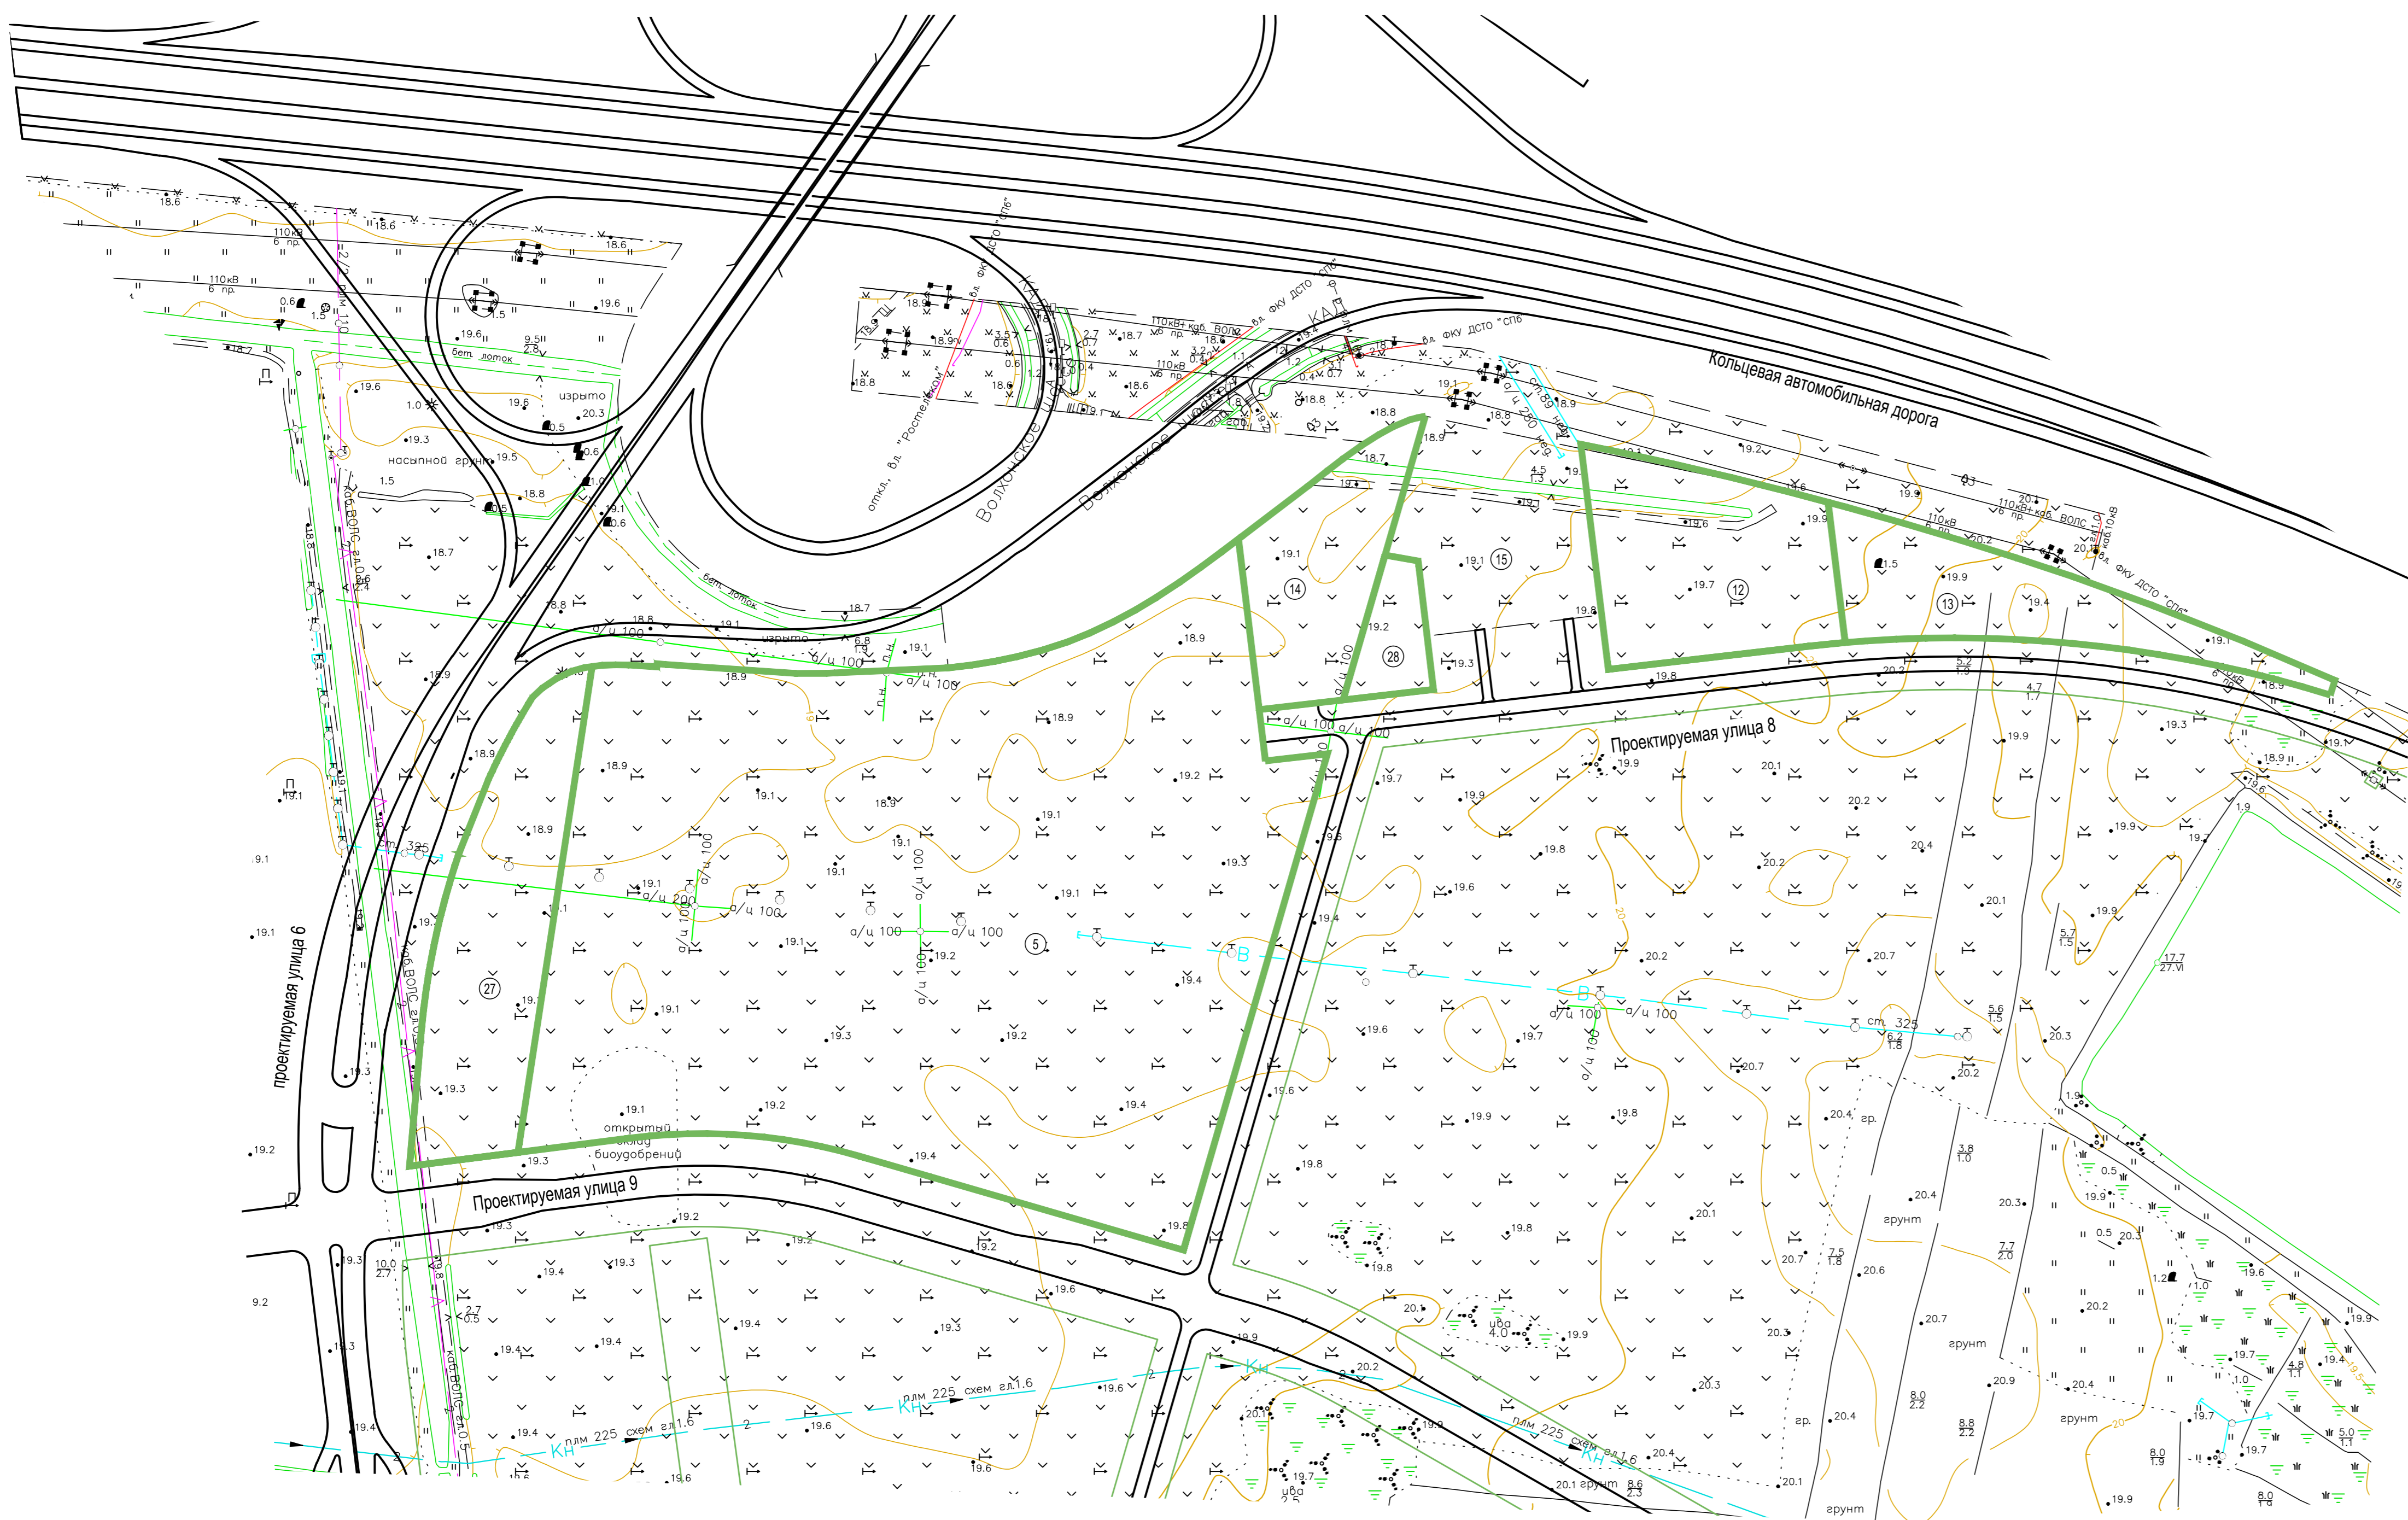

Условные обозначения

Обозначение	Наименование
	Установленные границы зон планируемого размещения объектов капитального строительства
	Линии, обозначающие дороги, улицы, проезды

0061_13.03-ПТ_О					
Территория земельных участков с кадастровыми номерами 47:14:0504001:15, 47:14:0504001:16, 47:14:0504001:24 по адресу: поселок Новосоветы МО Аминовское сельское поселение Ломоносовского района Ленинградской области					
Ген. план	Коп. уч.	Лист	19 д.к.	Подпись	Дата
Ген. план	Коп. уч.	Лист	19 д.к.	Подпись	Дата
Рис. отдела	Файзуллина				08.16
И. контр.	Голубицкий				08.16
Проверен	Сорокина				08.16
Разработал	Климовская				08.16
Включено в проект планировки и проект межевания в части территории квартала 1.2, ограниченной Котельной автомобильной дорогой, проектируемыми улицами 8 и 9.					Страница 3
Чертёж планировки территории (линии, обозначающие дороги, улицы, проезды, границы зон планируемого размещения объектов капитального строительства) М 1:2000.					Лист 3
ЗАО "СевНИИГиМ"					

Имя, И.О. Фамилия	Дата
Имя, И.О. Фамилия	Дата