


**Генеральный план  
муниципального образования  
Анинское городское поселение  
Ломоносовского муниципального района  
Ленинградской области**

**Карта планируемого размещения  
объектов местного значения поселения  
в области использования автомобильных дорог  
и объектов транспортной инфраструктуры**

М 1:15 000

- ФУНКЦИОНАЛЬНЫЕ ЗОНЫ**
- Жилые зоны**
- ж1 зона застройки индивидуальными жилыми домами
  - ж2 зона застройки блокированными жилыми домами
  - ж3 зона застройки малоэтажными жилыми домами
  - ж4 зона застройки среднеэтажными жилыми домами
  - ж5 зона застройки многоэтажными жилыми домами
- Общественно-деловые зоны**
- од общественно-деловая зона
  - и зона исторической застройки
- Производственные зоны, зоны инженерной и транспортной инфраструктуры**
- п1 производственная зона размещения объектов 4-5 классов опасности
  - ит1 зона транспортной инфраструктуры
  - ит2 зона инженерной инфраструктуры
- Зоны сельскохозяйственного использования**
- сх1 зона садоводческих, огороднических или дачных некоммерческих объединений граждан
  - сх2 зона сельскохозяйственного использования (в границах населенных пунктов)
  - сх3 зона сельскохозяйственного использования (за границами населенных пунктов)
  - сх4 производственная зона сельскохозяйственных предприятий
- Зоны рекреационного назначения**
- р1 зона озелененных территорий общего пользования (лесопарки, парки, сква, скверы, бульвары, городские леса)
  - р2 зона рекреационного назначения
  - р3 зона лесов
- Зоны специального назначения**
- к зона кладбищ
  - р2 зона озелененных территорий специального назначения
  - в зона рекреационных территорий
- Иные зоны**
- а зона аэропортов

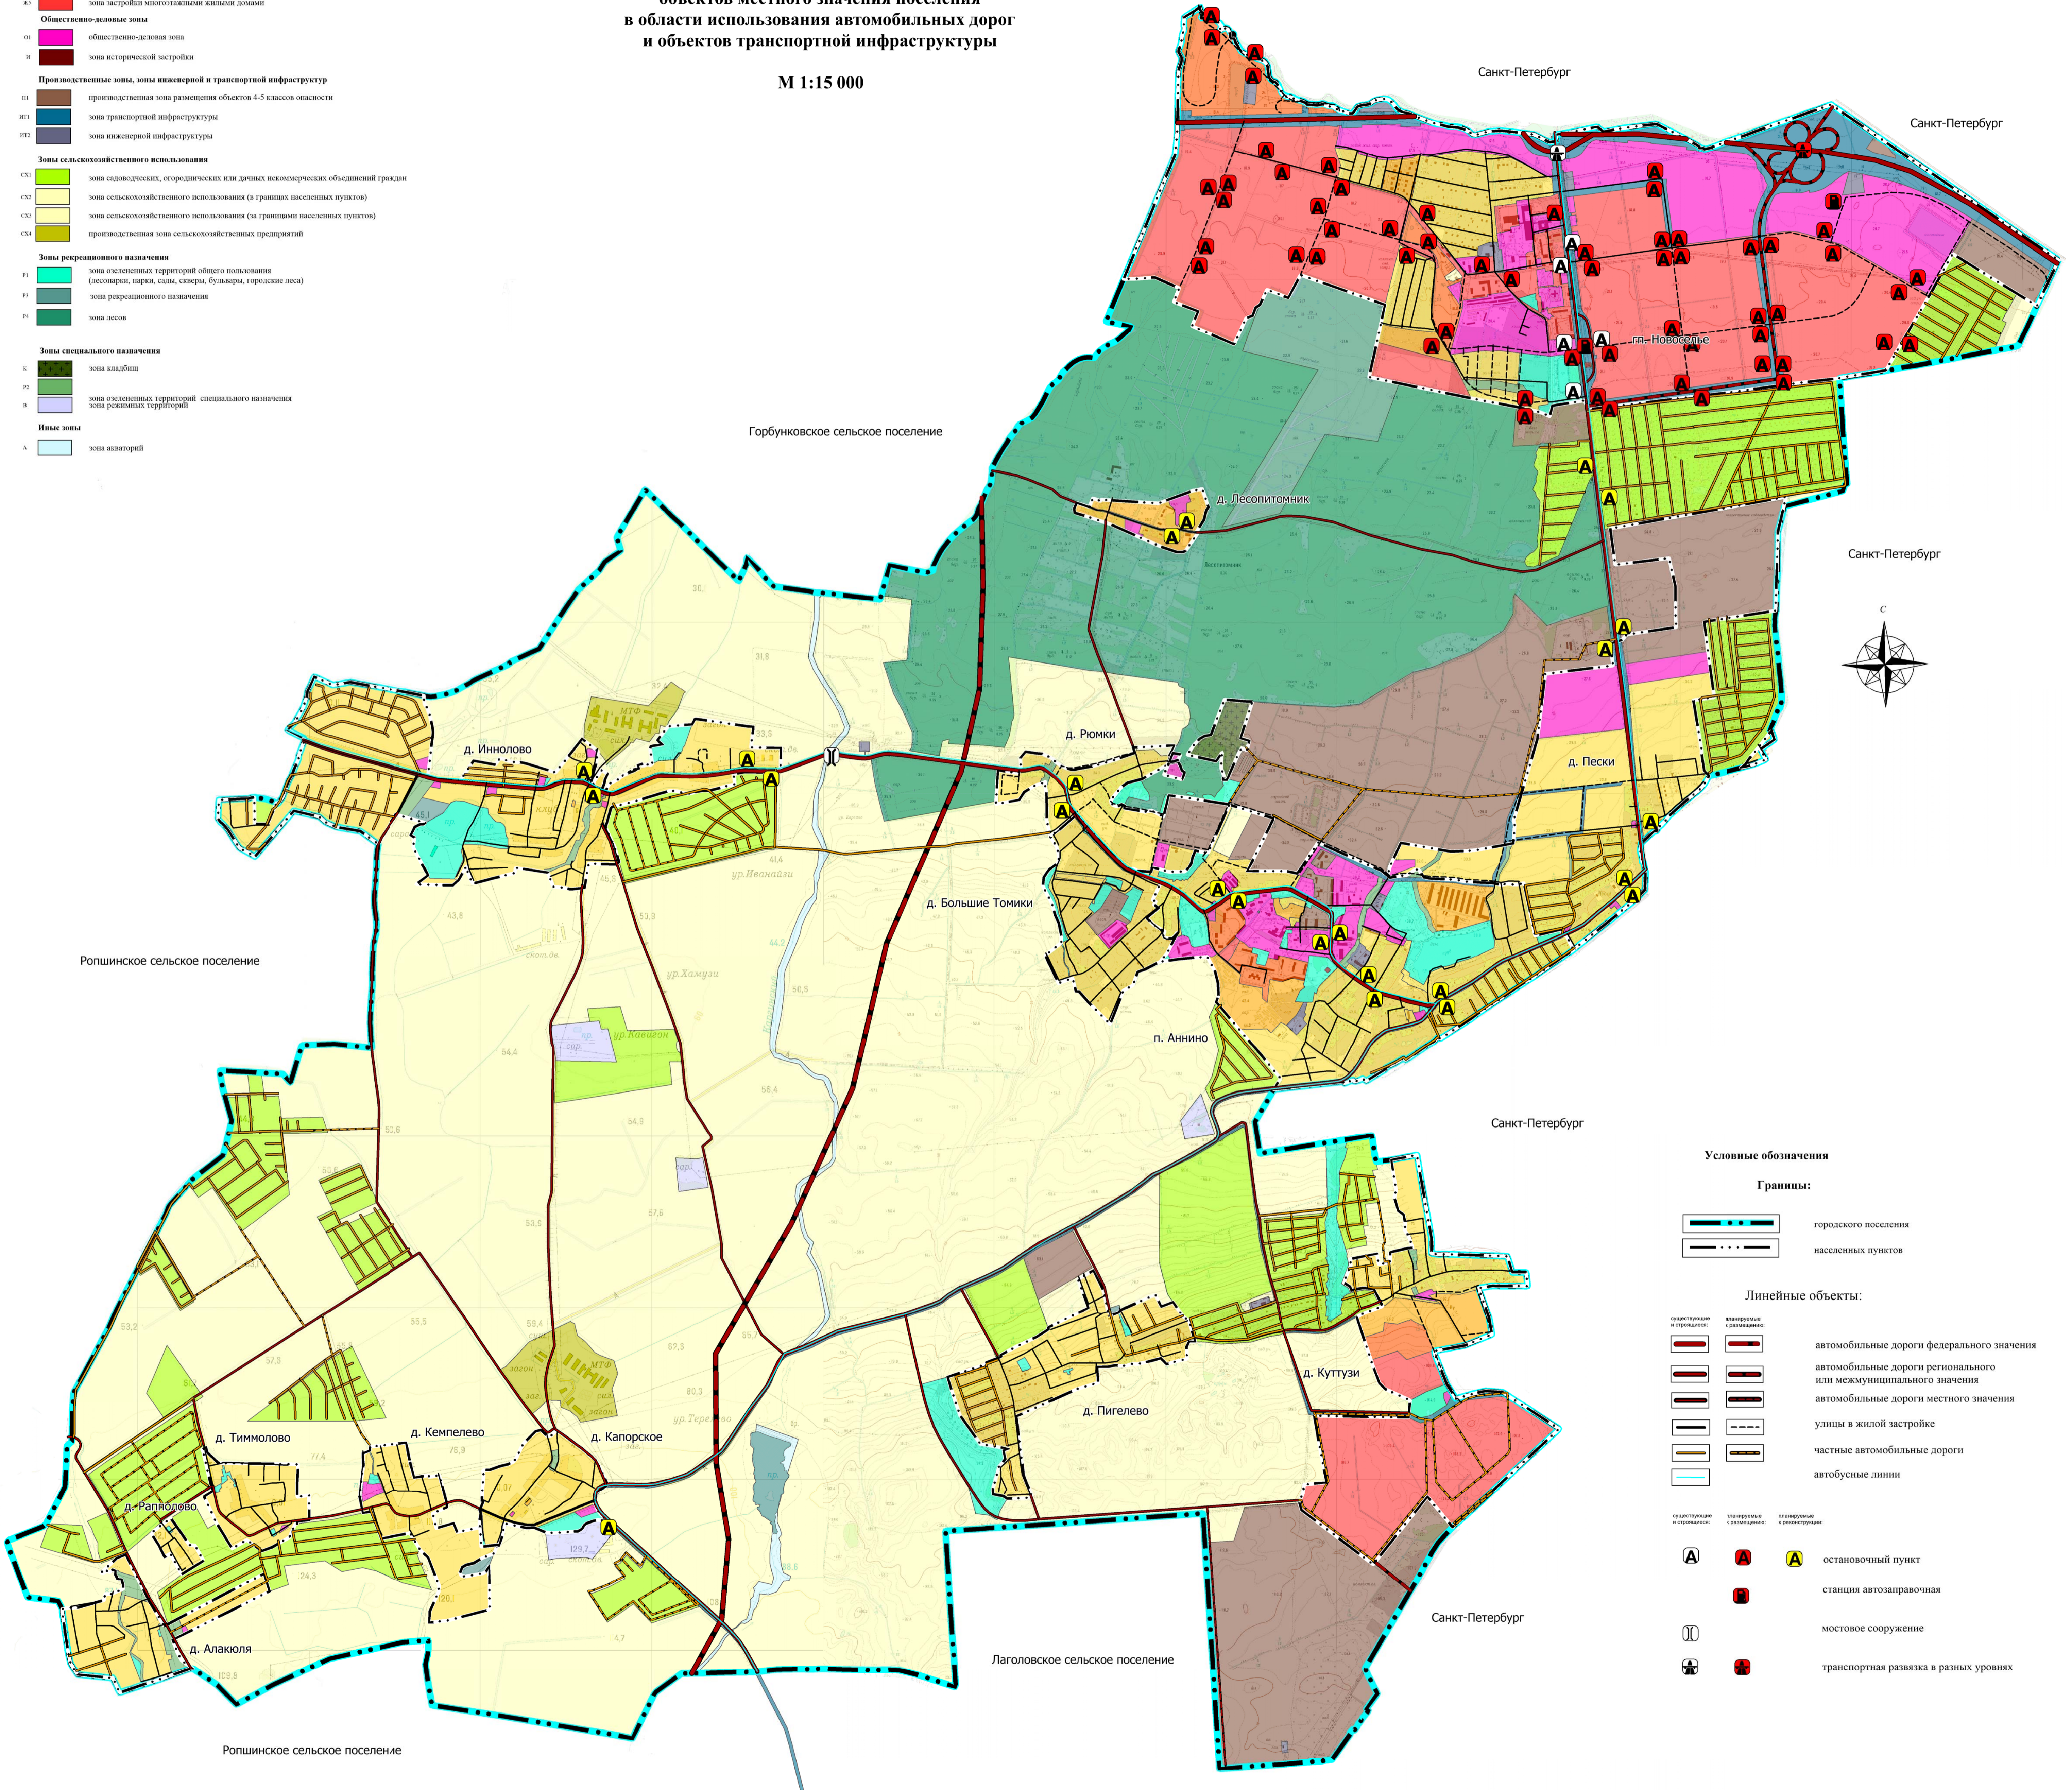

- Условные обозначения**
- Границы:**
- городского поселения
  - населенных пунктов
- Линейные объекты:**
- |  |                           |  |                          |  |   |
|--|---------------------------|--|--------------------------|--|---|
|  | существующие и строящиеся |  | планируемые к размещению | автомобильные дороги федерального значения |   |
|  | существующие и строящиеся |  | планируемые к размещению |  | автомобильные дороги регионального или межмуниципального значения |
|  | существующие и строящиеся |  | планируемые к размещению |  | автомобильные дороги местного значения                            |
|  | существующие и строящиеся |  | планируемые к размещению |  | улицы в жилой застройке   |
|  | существующие и строящиеся |  | планируемые к размещению | частные автомобильные дороги               |   |
|  | существующие и строящиеся |  | планируемые к размещению | автобусные линии                           |   |
- Символы объектов:**
- остановочный пункт
  - станция автозаправочная
  - мостовое сооружение
  - транспортная развязка в разных уровнях