СХЕМА ОРГАНИЗАЦИИ ДОРОЖНОГО ДВИЖЕНИЯ И ОГРАЖДЕНИЯ МЕСТА ДОРОЖНЫХ РАБОТ, НА ВРЕМЯ ПРОИЗВОДСТВА АВАРИЙНЫХ РАБОТ ПО РЕМОНТУ СЕТИ ВОДОПРОВОДА

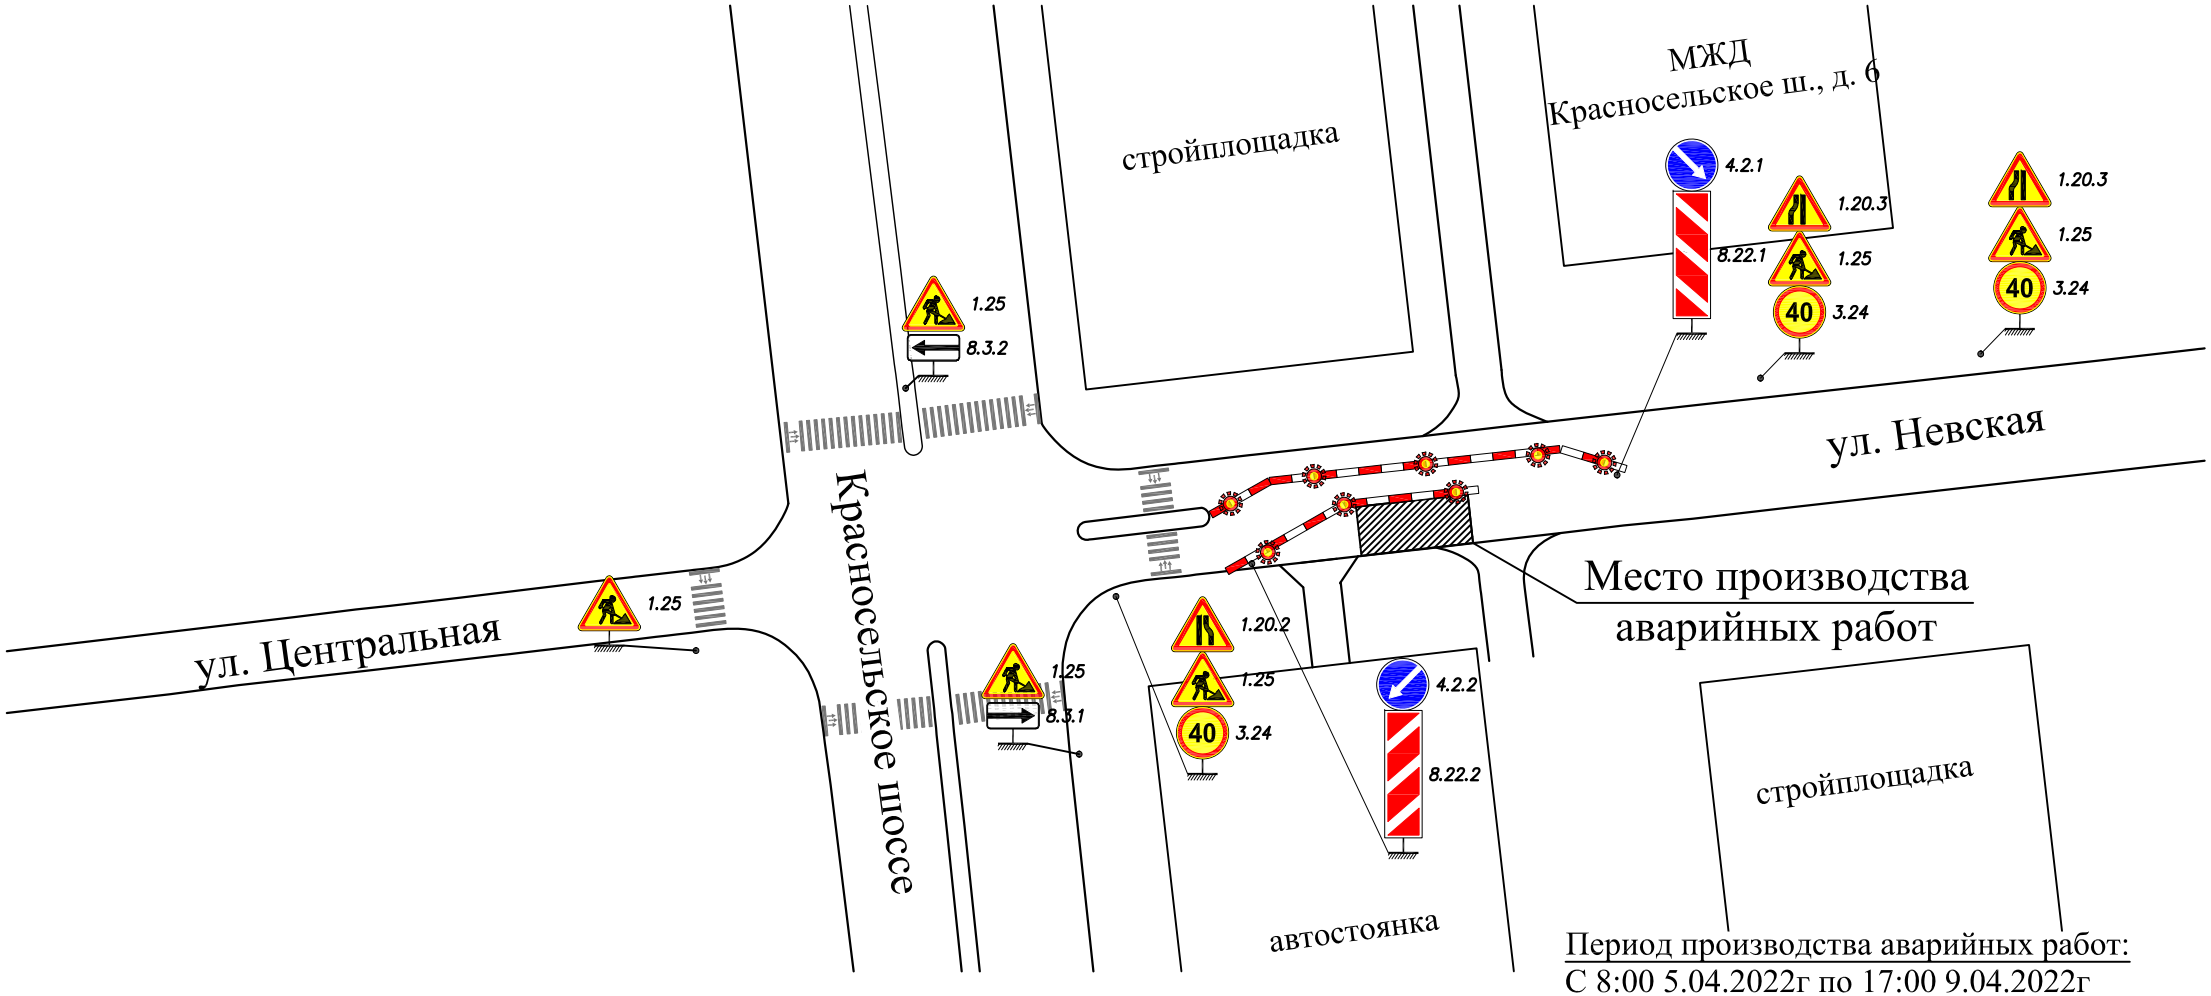

Период производства аварийных работ:
С 8:00 5.04.2022г по 17:00 9.04.2022г