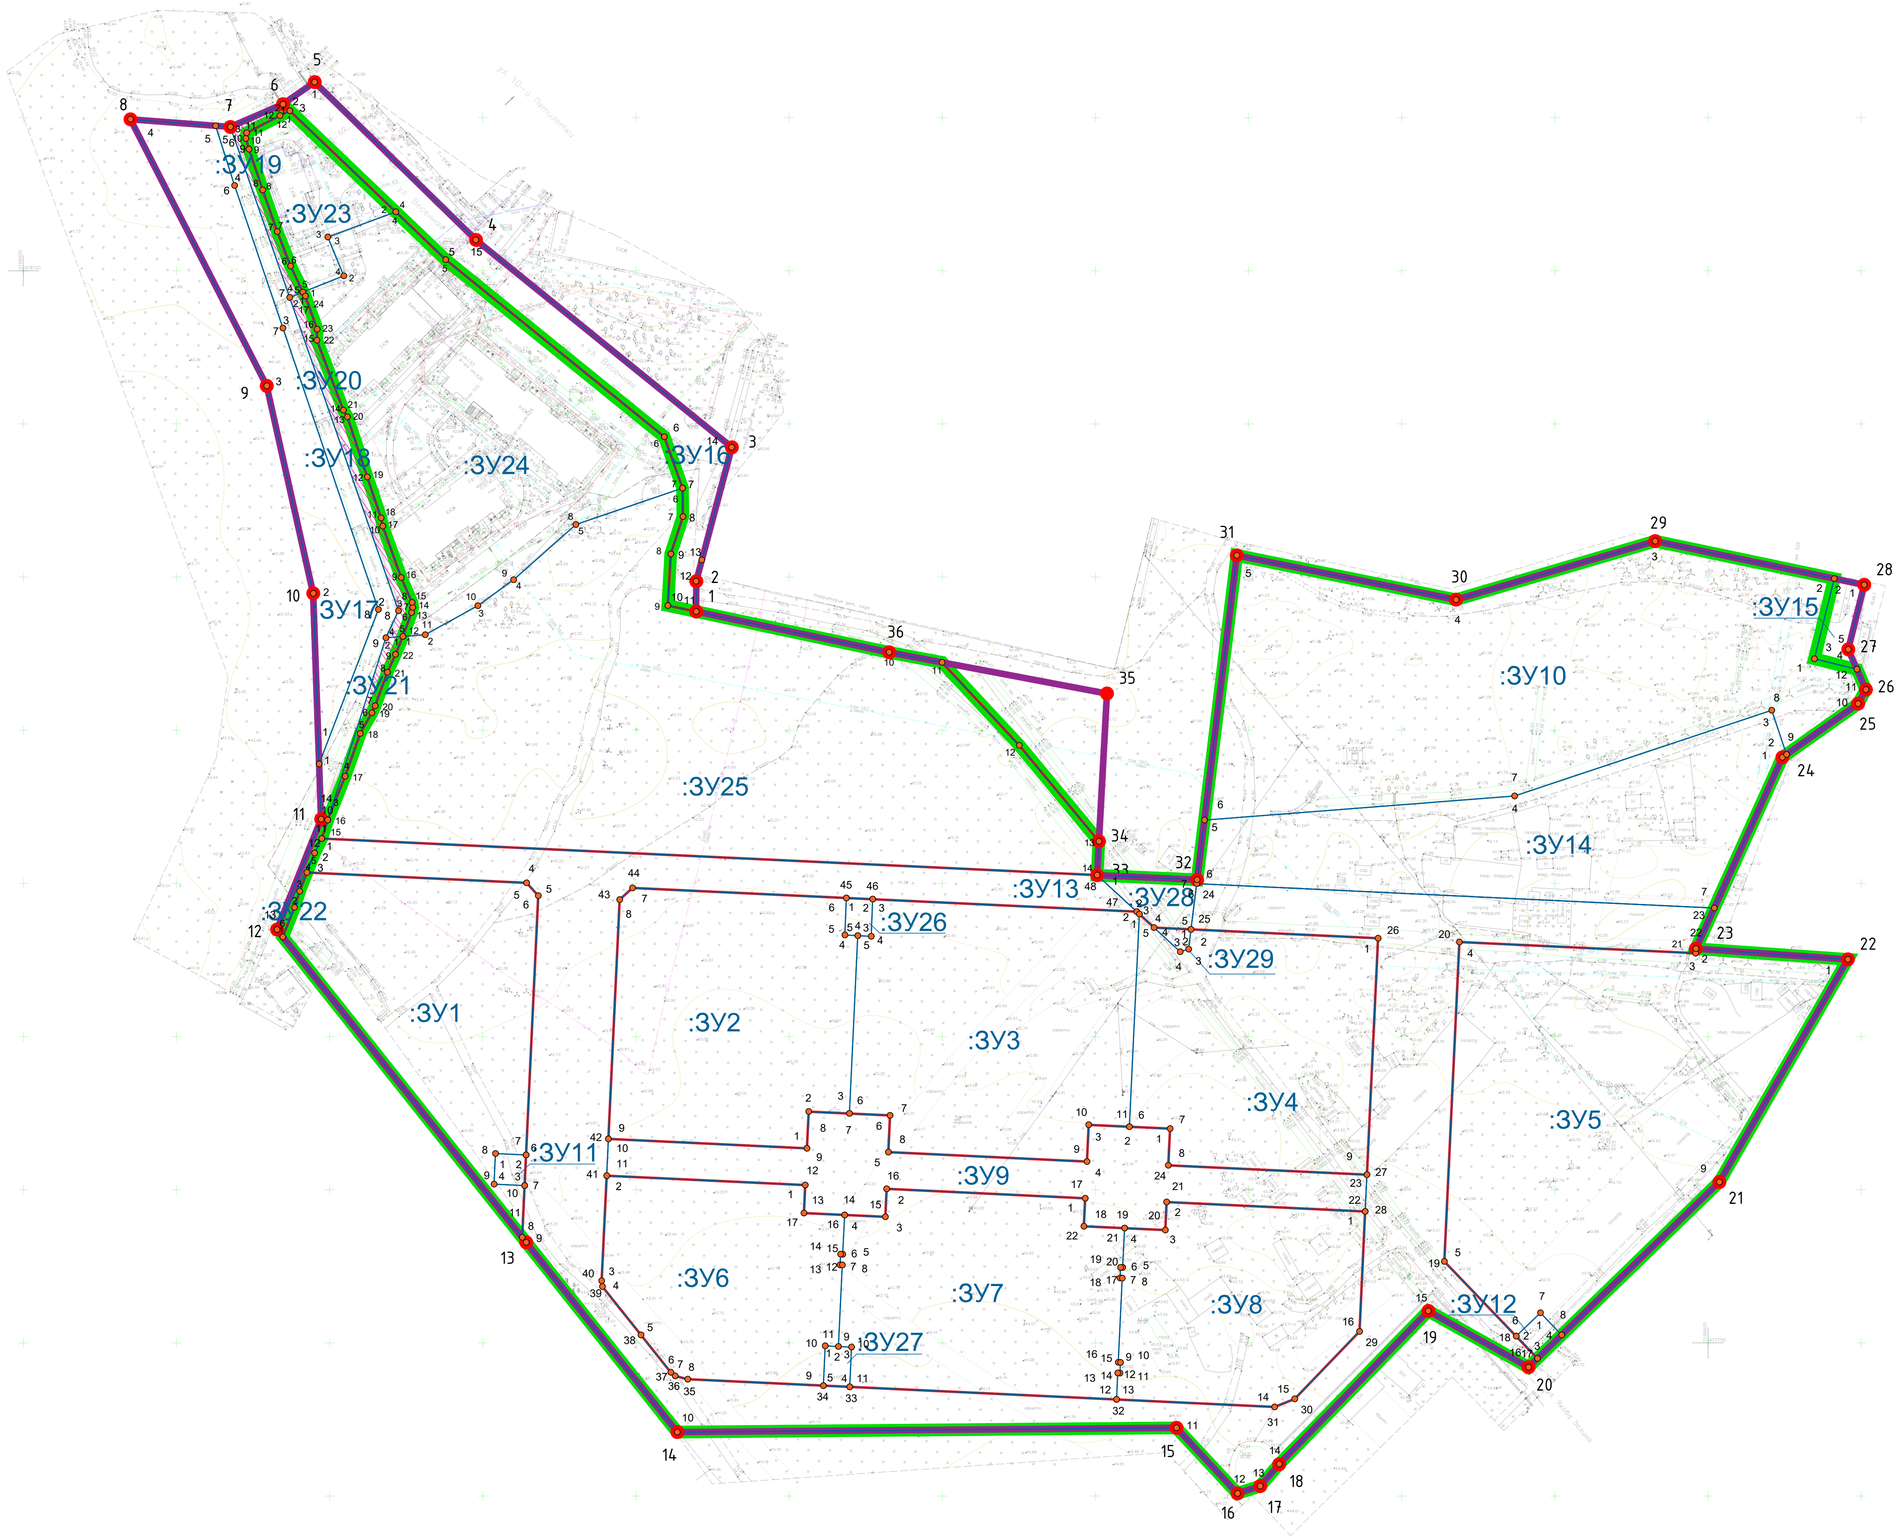

Условные обозначения:

- граница территории, применительно к которой осуществляется подготовка документации по планировке территории
- граница планируемого элемента планировочной структуры
- устанавливаемая красная линия
- граница образуемого земельного участка
- 7 – обозначение характерной точки границы территории, в отношении которой утвержден проект межевания
- :ЗУ1 – обозначение образуемого земельного участка
- 1 – обозначение характерной точки границы образуемого земельного участка
- граница публичного сервитута
- зона действия публичного сервитута

Линии отступа от красных линий в целях определения мест допустимого размещения зданий, строений, сооружений устанавливаются на расстоянии 0 м от красных линий.

Изм	Кол.уч	Лист	№ док.	Подпись	Дата	Ленинградская область, Ломоносовский район, дер. Аннино			
Разраб.		Чикань				Проект межевания территории	Стадия	Лист	Листов
Пров.		Тимченко					ДПТ		
						Чертеж межевания территории, отображающий красные линии, границы существующих и планируемых элементов планировочной структуры, линии отступа от красных линий в целях определения мест допустимого размещения зданий, строений, сооружений, границы публичных сервитутов. Масштаб 1:1 000			