


Кольцевая автомобильная дорога вокруг Санкт-Петербурга

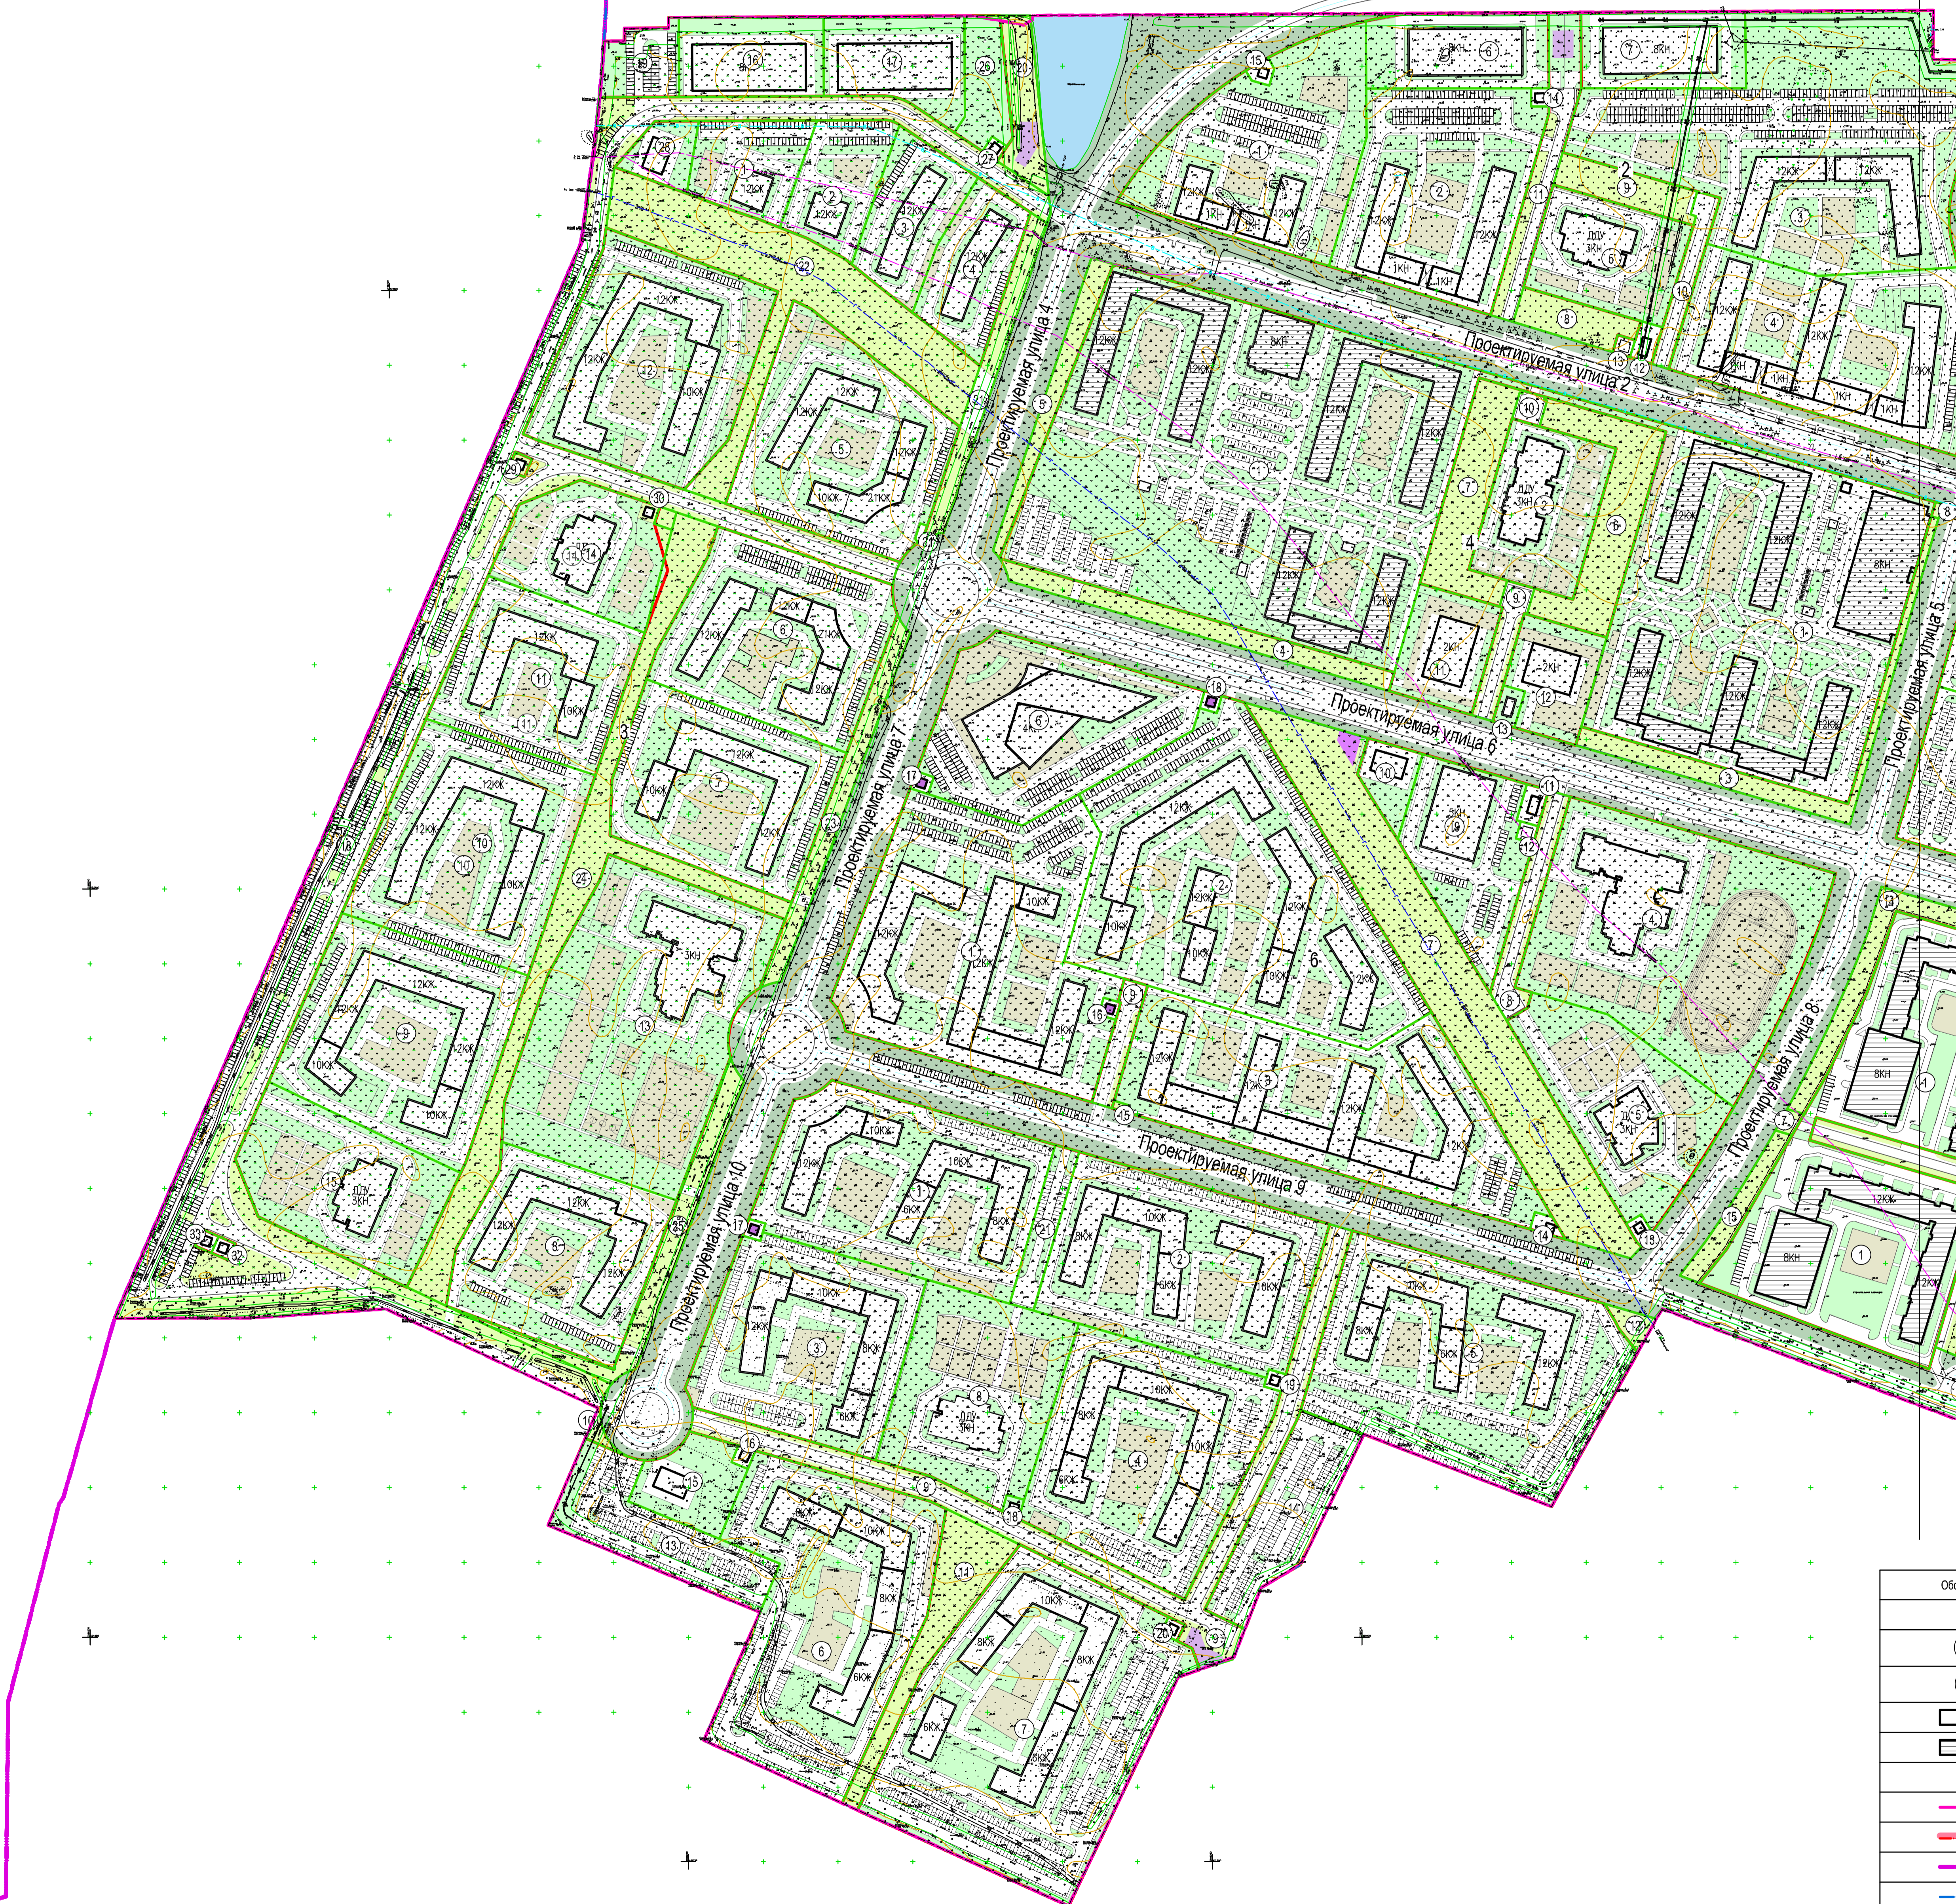

Условные обозначения

Обозначение	Наименование
1	Условный номер планировочного элемента планировочной структуры
①	Условный номер земельного участка
①*	Условный номер земельного участка (застроенного, в процессе строительства)
4.21	Проектируемые здания, сооружения
4.22	Объекты на которые получено разрешение на строительство
Границы:	
—	Проектируемые
—	Ленинградской области
—	Муниципального образования Анисинское городское поселение Ломоносовского муниципального района Ленинградской области
—	Городского поселения Новоселье
—	Планировочных элементов планировочной структуры
—	Существующих земельных участков
—	Образованных земельных участков
—	Красные линии
Территории:	
—	Дорог, улиц, проездов в территории общего пользования
—	Тротуаров, площадок с твердым покрытием, в том числе с возможностью прохода специального транспорта
—	Зеленых насаждений с включением благоустройства, пешеходных дорожек, игровых и спортивных площадок
—	Площадок, тротуаров с грунтовыми покрытиями
—	Зеленых насаждений общего пользования с включением благоустройства, пешеходных дорожек, игровых и спортивных площадок
—	Зеленых насаждений, выполняющих специальные функции
—	Вегетационных дорожек

0029_21.03-ПТ

Территория западнее Красносельского шоссе в границах населенного пункта п. Новоселье ориентировочной площадью 178 гектар.

Изменения в проект планировки и проект межевания

Лист	Кол. уч.	Лист	№ док.	Подпись	Дата
15.1	1	1	1	Селиванова	01.23
15.2	1	1	1	Селиванова	01.23
15.3	1	1	1	Селиванова	01.23

Страна	Лист	Листа
РФ	15.1	15.1

Полномочия: Разработчик

Инициатор: Жигалова, Моисеева

