


Кольцевая автомобильная дорога вокруг Санкт-Петербурга

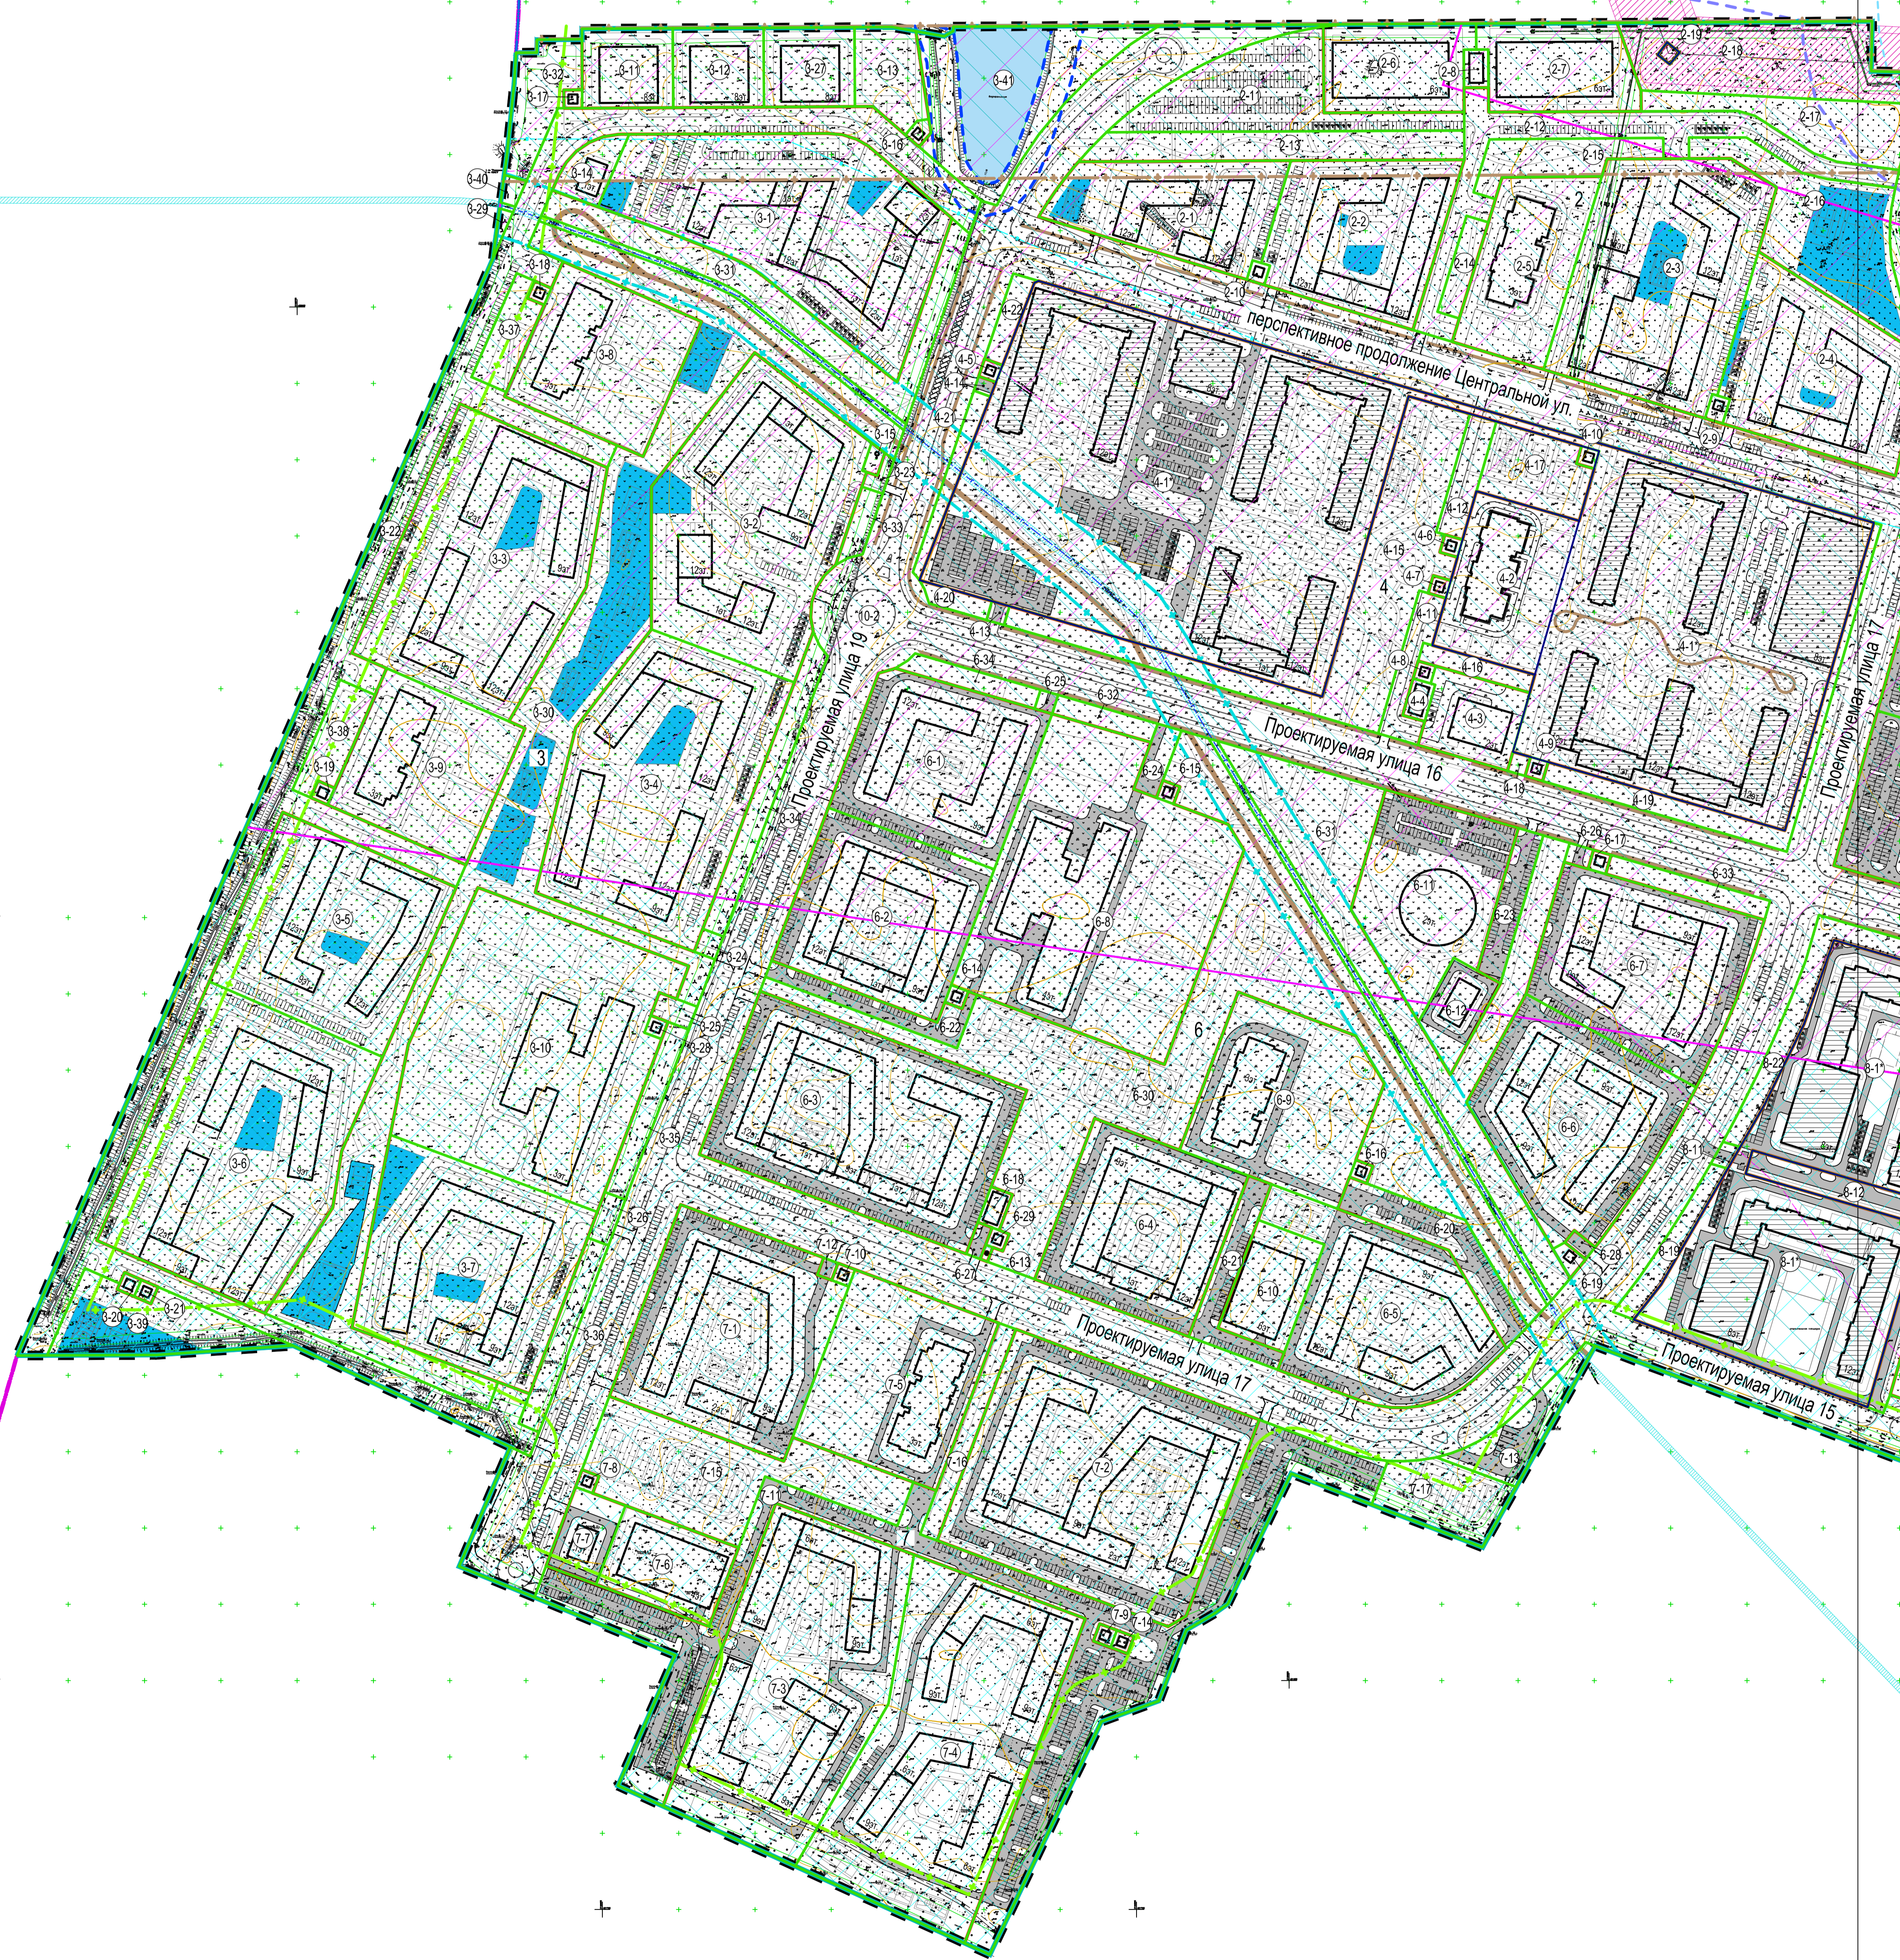

Условные обозначения

Обозначение	Наименование
1	Условный номер планировочного элемента планировочной структуры
①	Условный номер земельного участка
①*	Условный номер земельного участка (застроенного, в процессе строительства)
□ 4.01	Проектируемое здание, сооружение
□ 4.02	Объекты на которые получено разрешение на строительство
Границы:	
—	Проектирование
—	Ленинградской области
—	Муниципального образования Анисинское городского поселения Ломоносовского муниципального района Ленинградской области
—	Городского поселения Новоселье
—	Планировочных элементов планировочной структуры
—	Существующих земельных участков
—	Образованных земельных участков
—	Красные линии
Зоны с особыми условиями использования:	

—	Водооградная зона р. Кивенья
—	Прибрежная защитная полоса р. Кивенья
—	Береговая полоса водного объекта
—	Охранная зона газопровода
—	Зона минимальных расстояний
—	Охранная зона воздушных линий электропередачи
—	Противопожарное расстояние до границ лесных насаждений
—	Санитарно-защитная зона КАД
—	Приверудная территория (подземный тротуар, летная, шкотовая)
—	Внешняя горизонтальная поверхность в составе третьей подзоны
—	Зона ограничения застройки по высоте в составе четвертой подзоны
—	Поверхности заезда на парковку для ВПП 10А и ВПП 10В с учетом поверхности автостоянки ВПП 28В и ВПП 28С, сектор 3 в составе третьей подзоны
—	Поверхности заезда на парковку для ВПП 10А и ВПП 10В с учетом поверхности автостоянки ВПП 28В и ВПП 28С, сектор 4 в составе третьей подзоны
—	Поверхности заезда на парковку для ВПП 10А и ВПП 10В с учетом поверхности автостоянки ВПП 28В и ВПП 28С, сектор 5 в составе третьей подзоны
—	Поверхности заезда на парковку для ВПП 10А и ВПП 10В с учетом поверхности автостоянки ВПП 28В и ВПП 28С, сектор 7 в составе третьей подзоны
—	Поверхности заезда на парковку для ВПП 10А и ВПП 10В с учетом поверхности автостоянки ВПП 28В и ВПП 28С, сектор 9 в составе третьей подзоны