

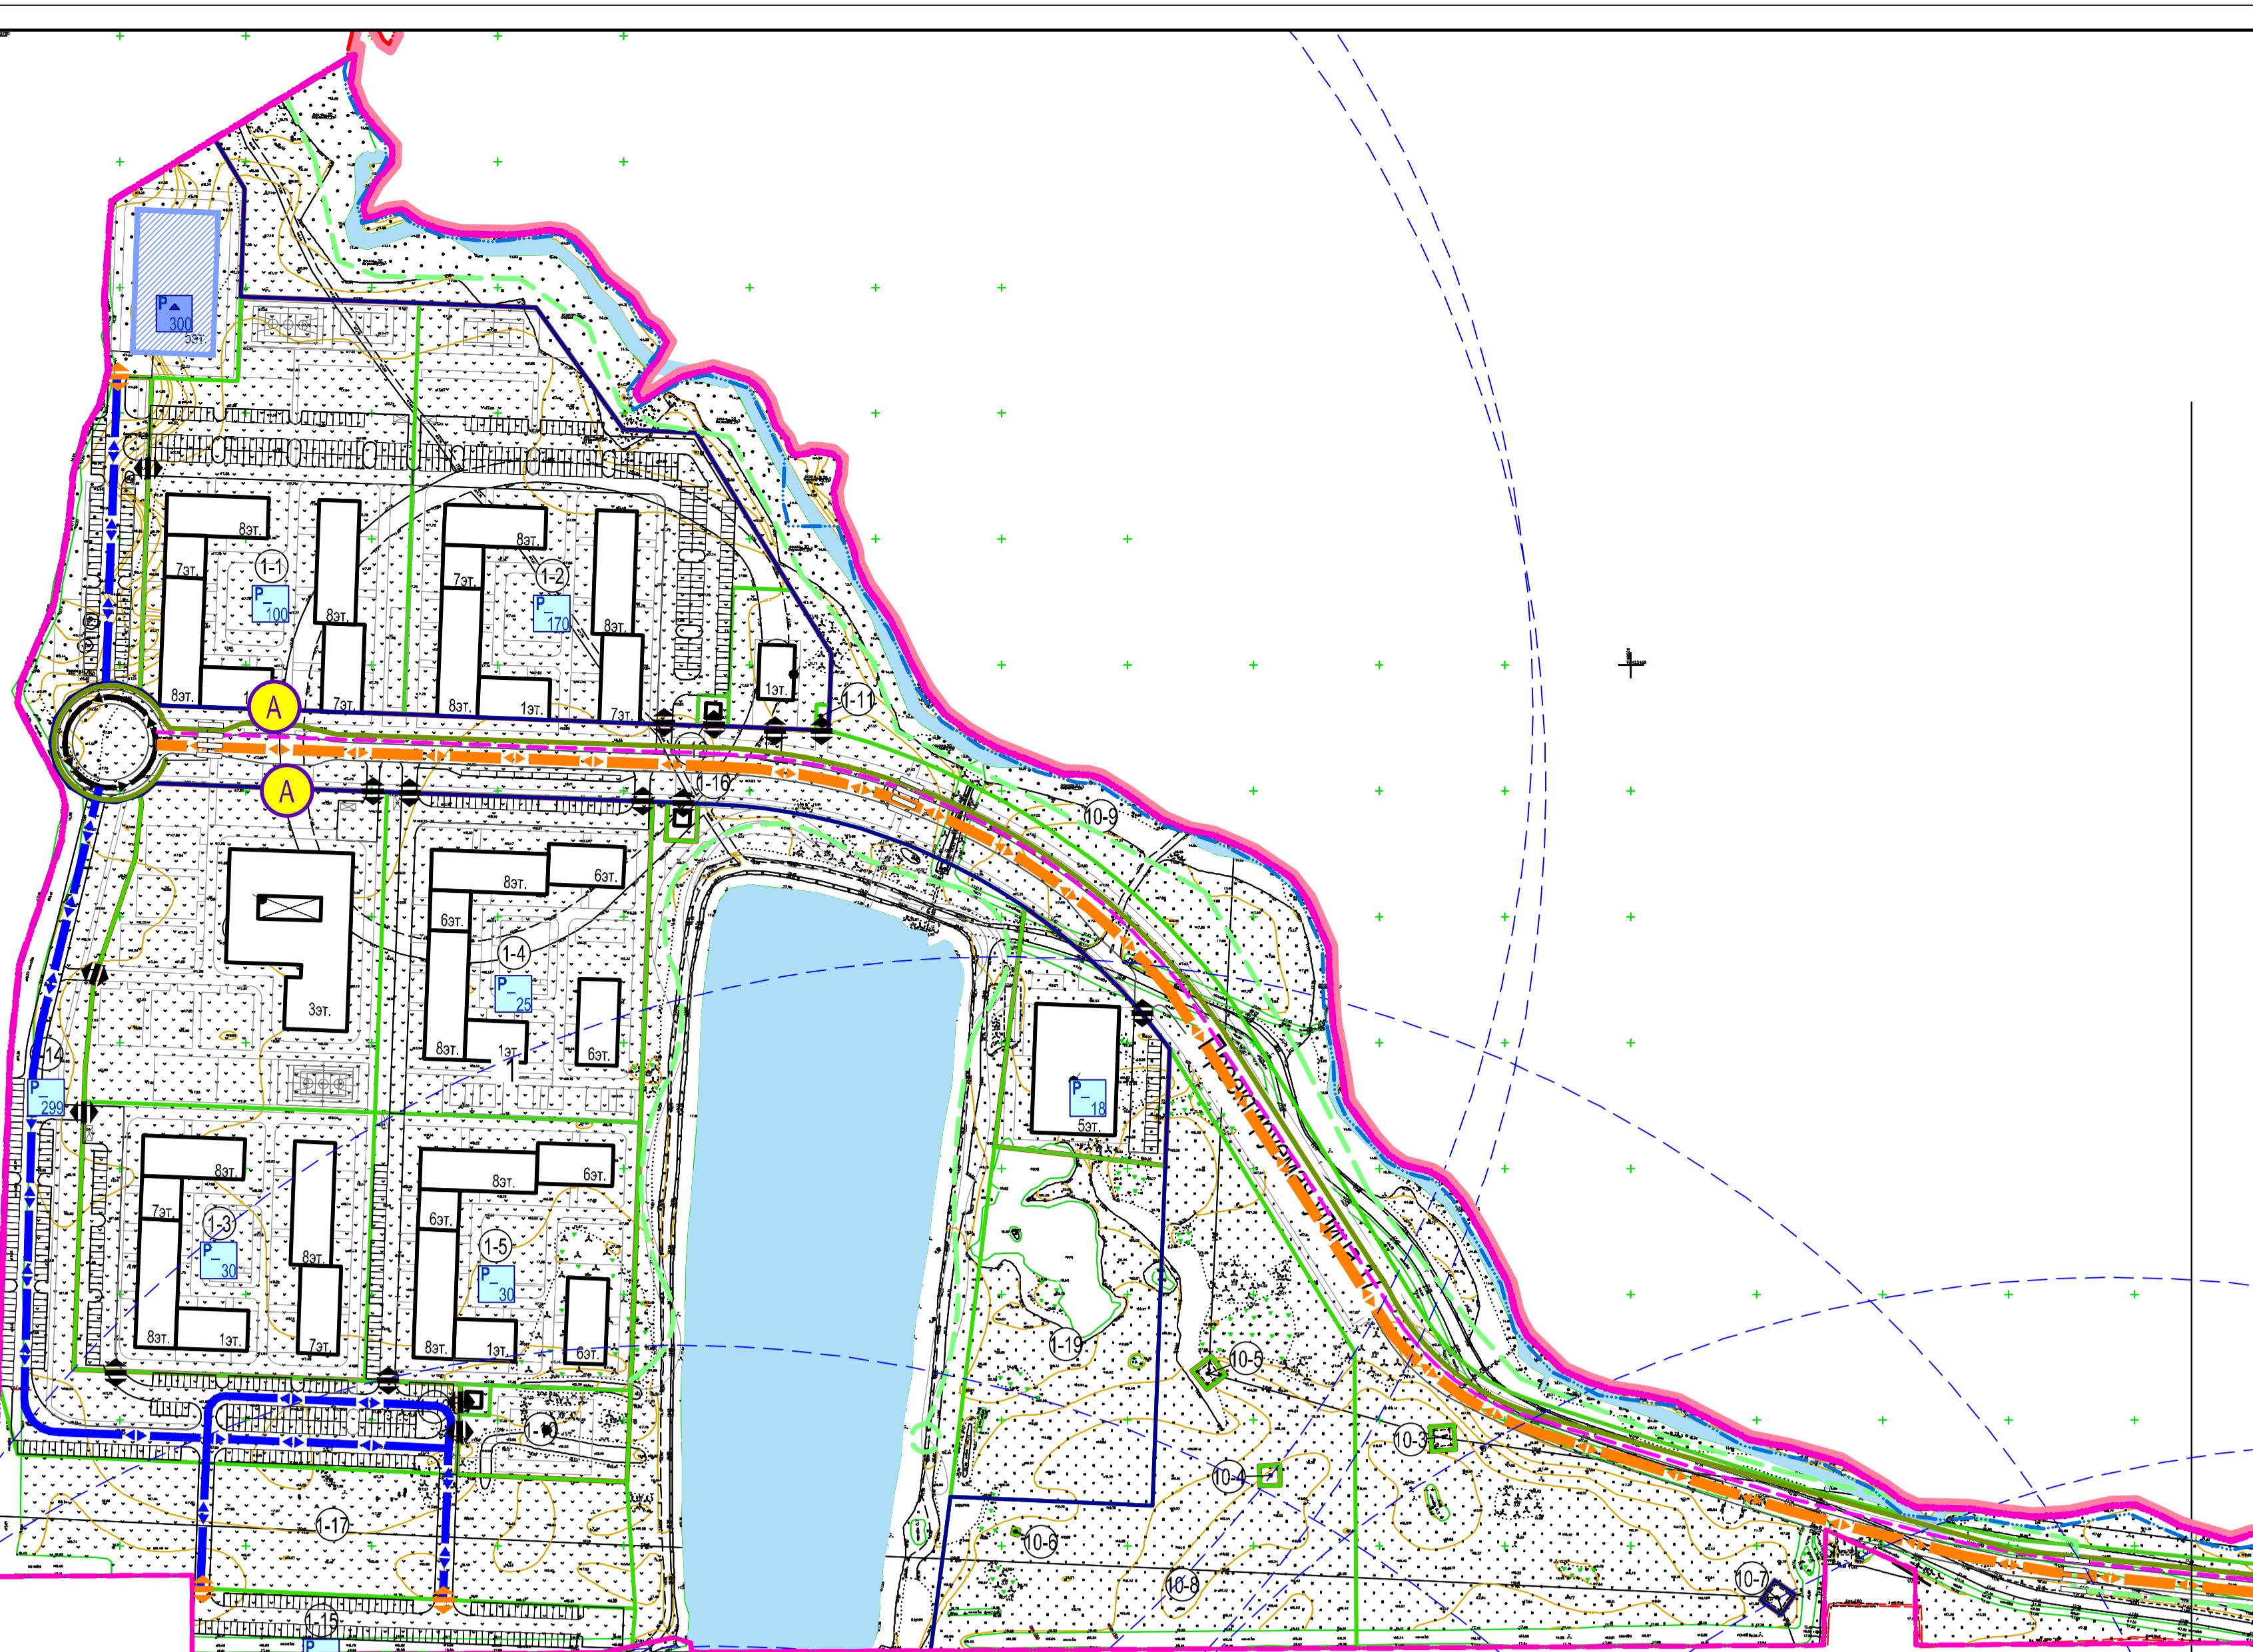


Лист 4.2

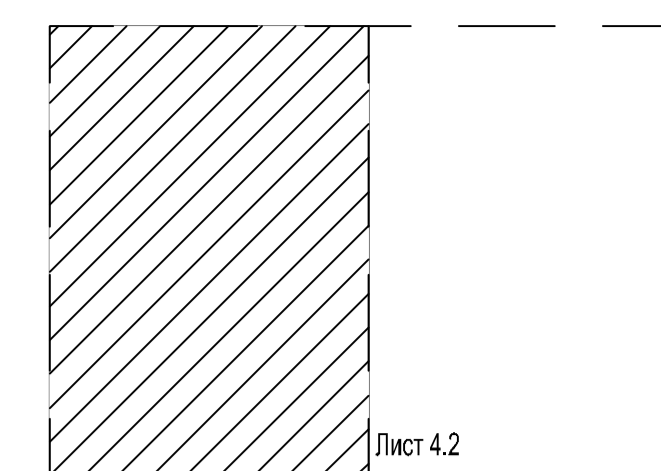

Кольцевая автомобильная дорога вокруг Санкт-Петербурга

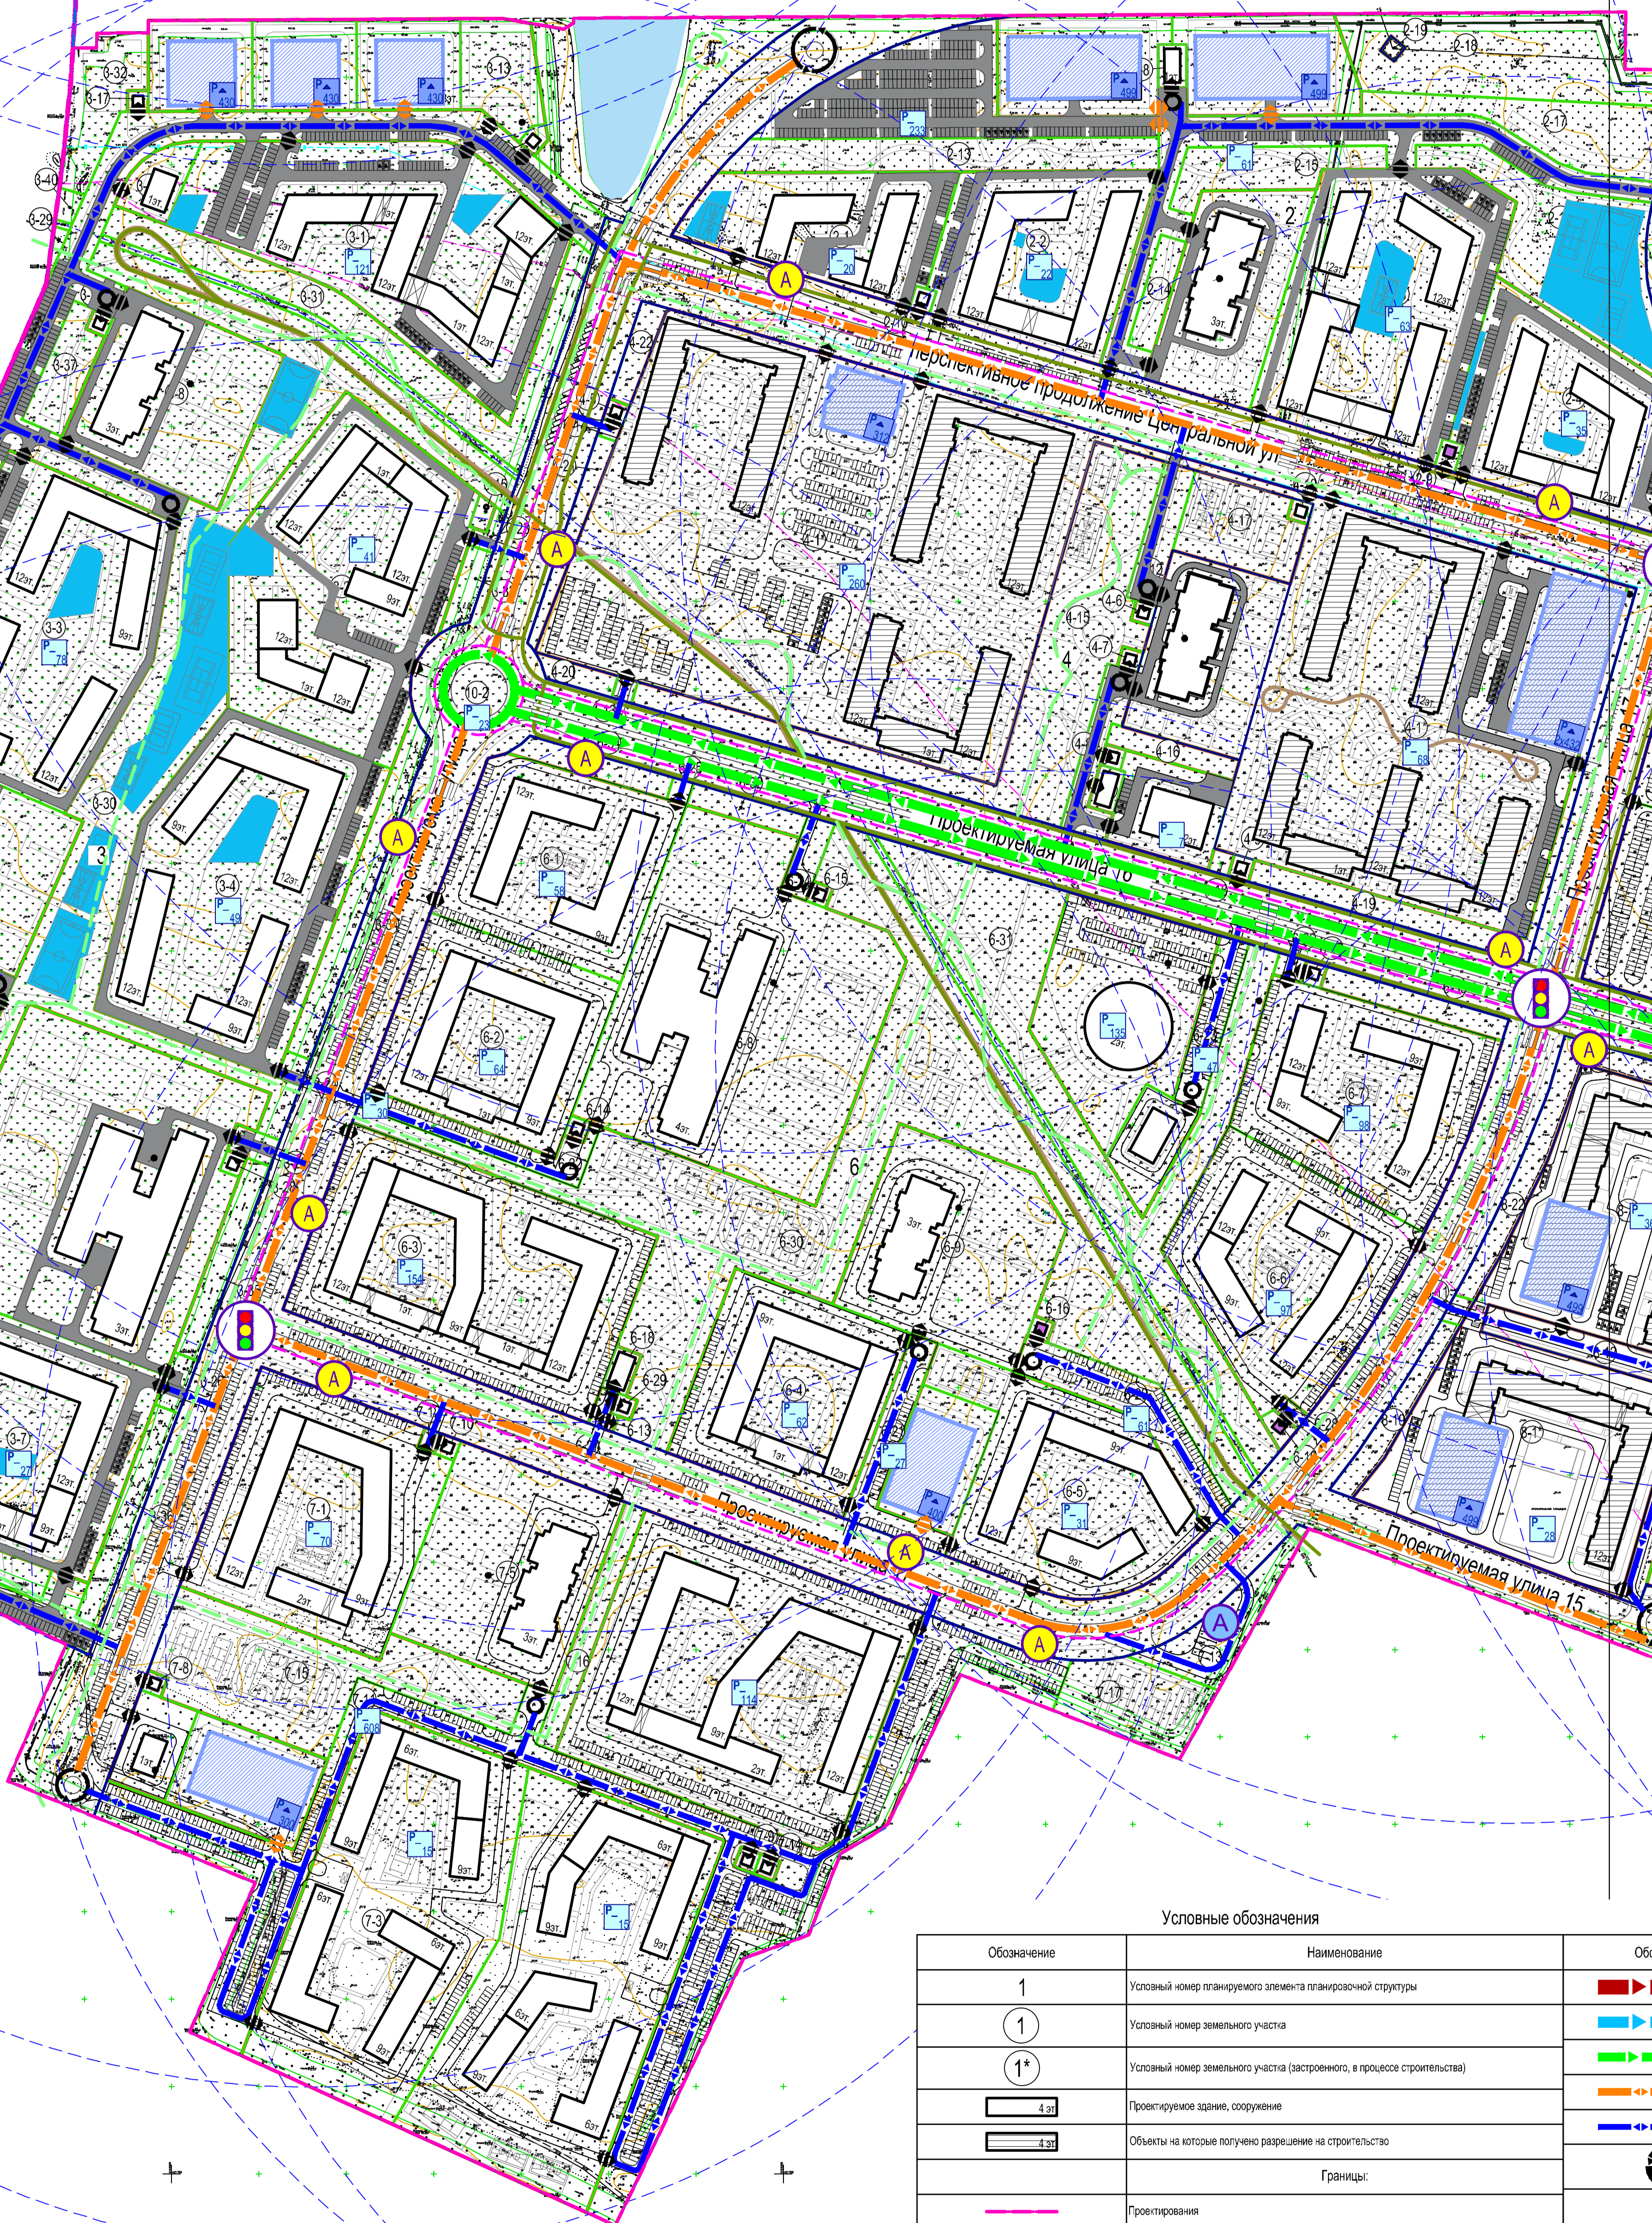

Условные обозначения

Обозначение	Наименование
1	Условный номер планируемого элемента планировочной структуры
①	Условный номер земельного участка
4.2	Проектируемые здания, сооружения
4.2	Объекты на которых получено разрешение на строительство
	Границы:
—	Проектирование
—	Ленинградской области
—	Планируемых земельных участков планировочной структуры
—	Существующих земельных участков
—	Образующих земельных участков
—	Красные линии

Условные обозначения

Обозначение	Наименование
—	Магистральные дороги скоростного движения
—	Магистральные улицы городского значения регулируемого движения
—	Улицы районного значения
—	Улицы местного значения в жилой застройке
—	Внутриквартальные проезды
○	Разрешенные площадки и площади
—	Проектируемые и наземные автомобильные парковки с указанием количества парковочных мест в границах земельных участков
—	Проектируемые и наземные автостоянки (паркинги) с указанием количества машиномест
—	Выезд и въезд с территории участка
—	Выезд и въезд в автостоянку (паркинги)
—	Регулируемый перекресток
—	Пешеходный переход
—	Проектируемая трасса проведения социального и коммерческого автобусного маршрута
—	Маршруты движения пешеходов
—	Маршруты движения велосипедного транспорта
—	Остановки общественного транспорта
—	Остановочно-разборочная площадка общественного транспорта
—	Радиус доступности остановок общественного транспорта - автобусов (500 м)

0029_21.03-ПТ

Территория западной Красносельской шоссе в границах населенного пункта в Новоегорском ориентировочной площадью 178 гектар.

Изменения в проект планировки и проект межевания

Система организации улично-дорожной сети и схема организации движения транспорта М:2000




Спецификация

Имя файла: 0029_21.03-ПТ

Имя файла: 0029_21.03-ПТ

