Схема организации улично-дорожной сети в западной части н.п. "пос. Новоселье"

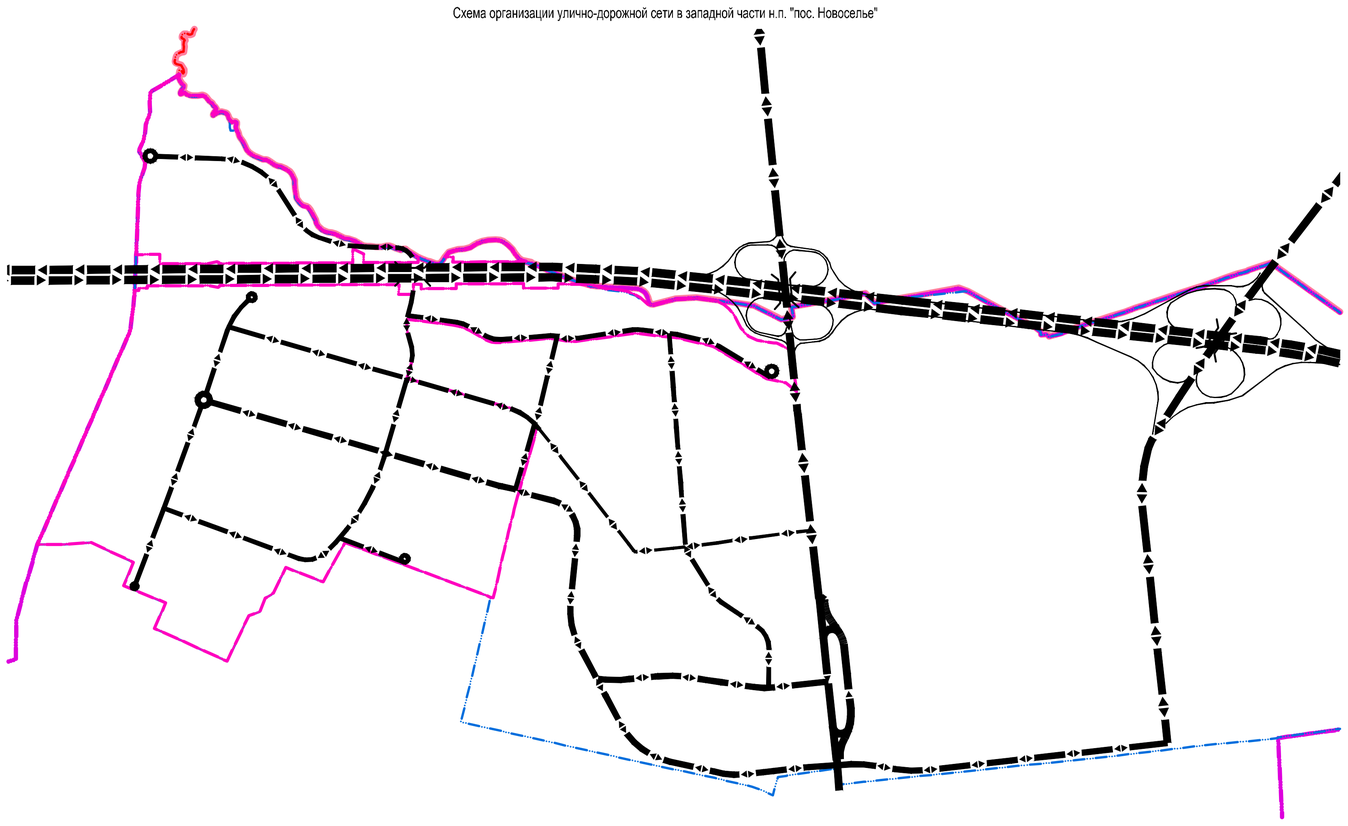

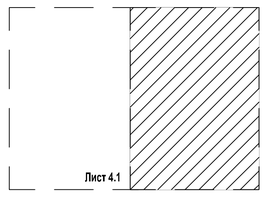

Лист 4.1

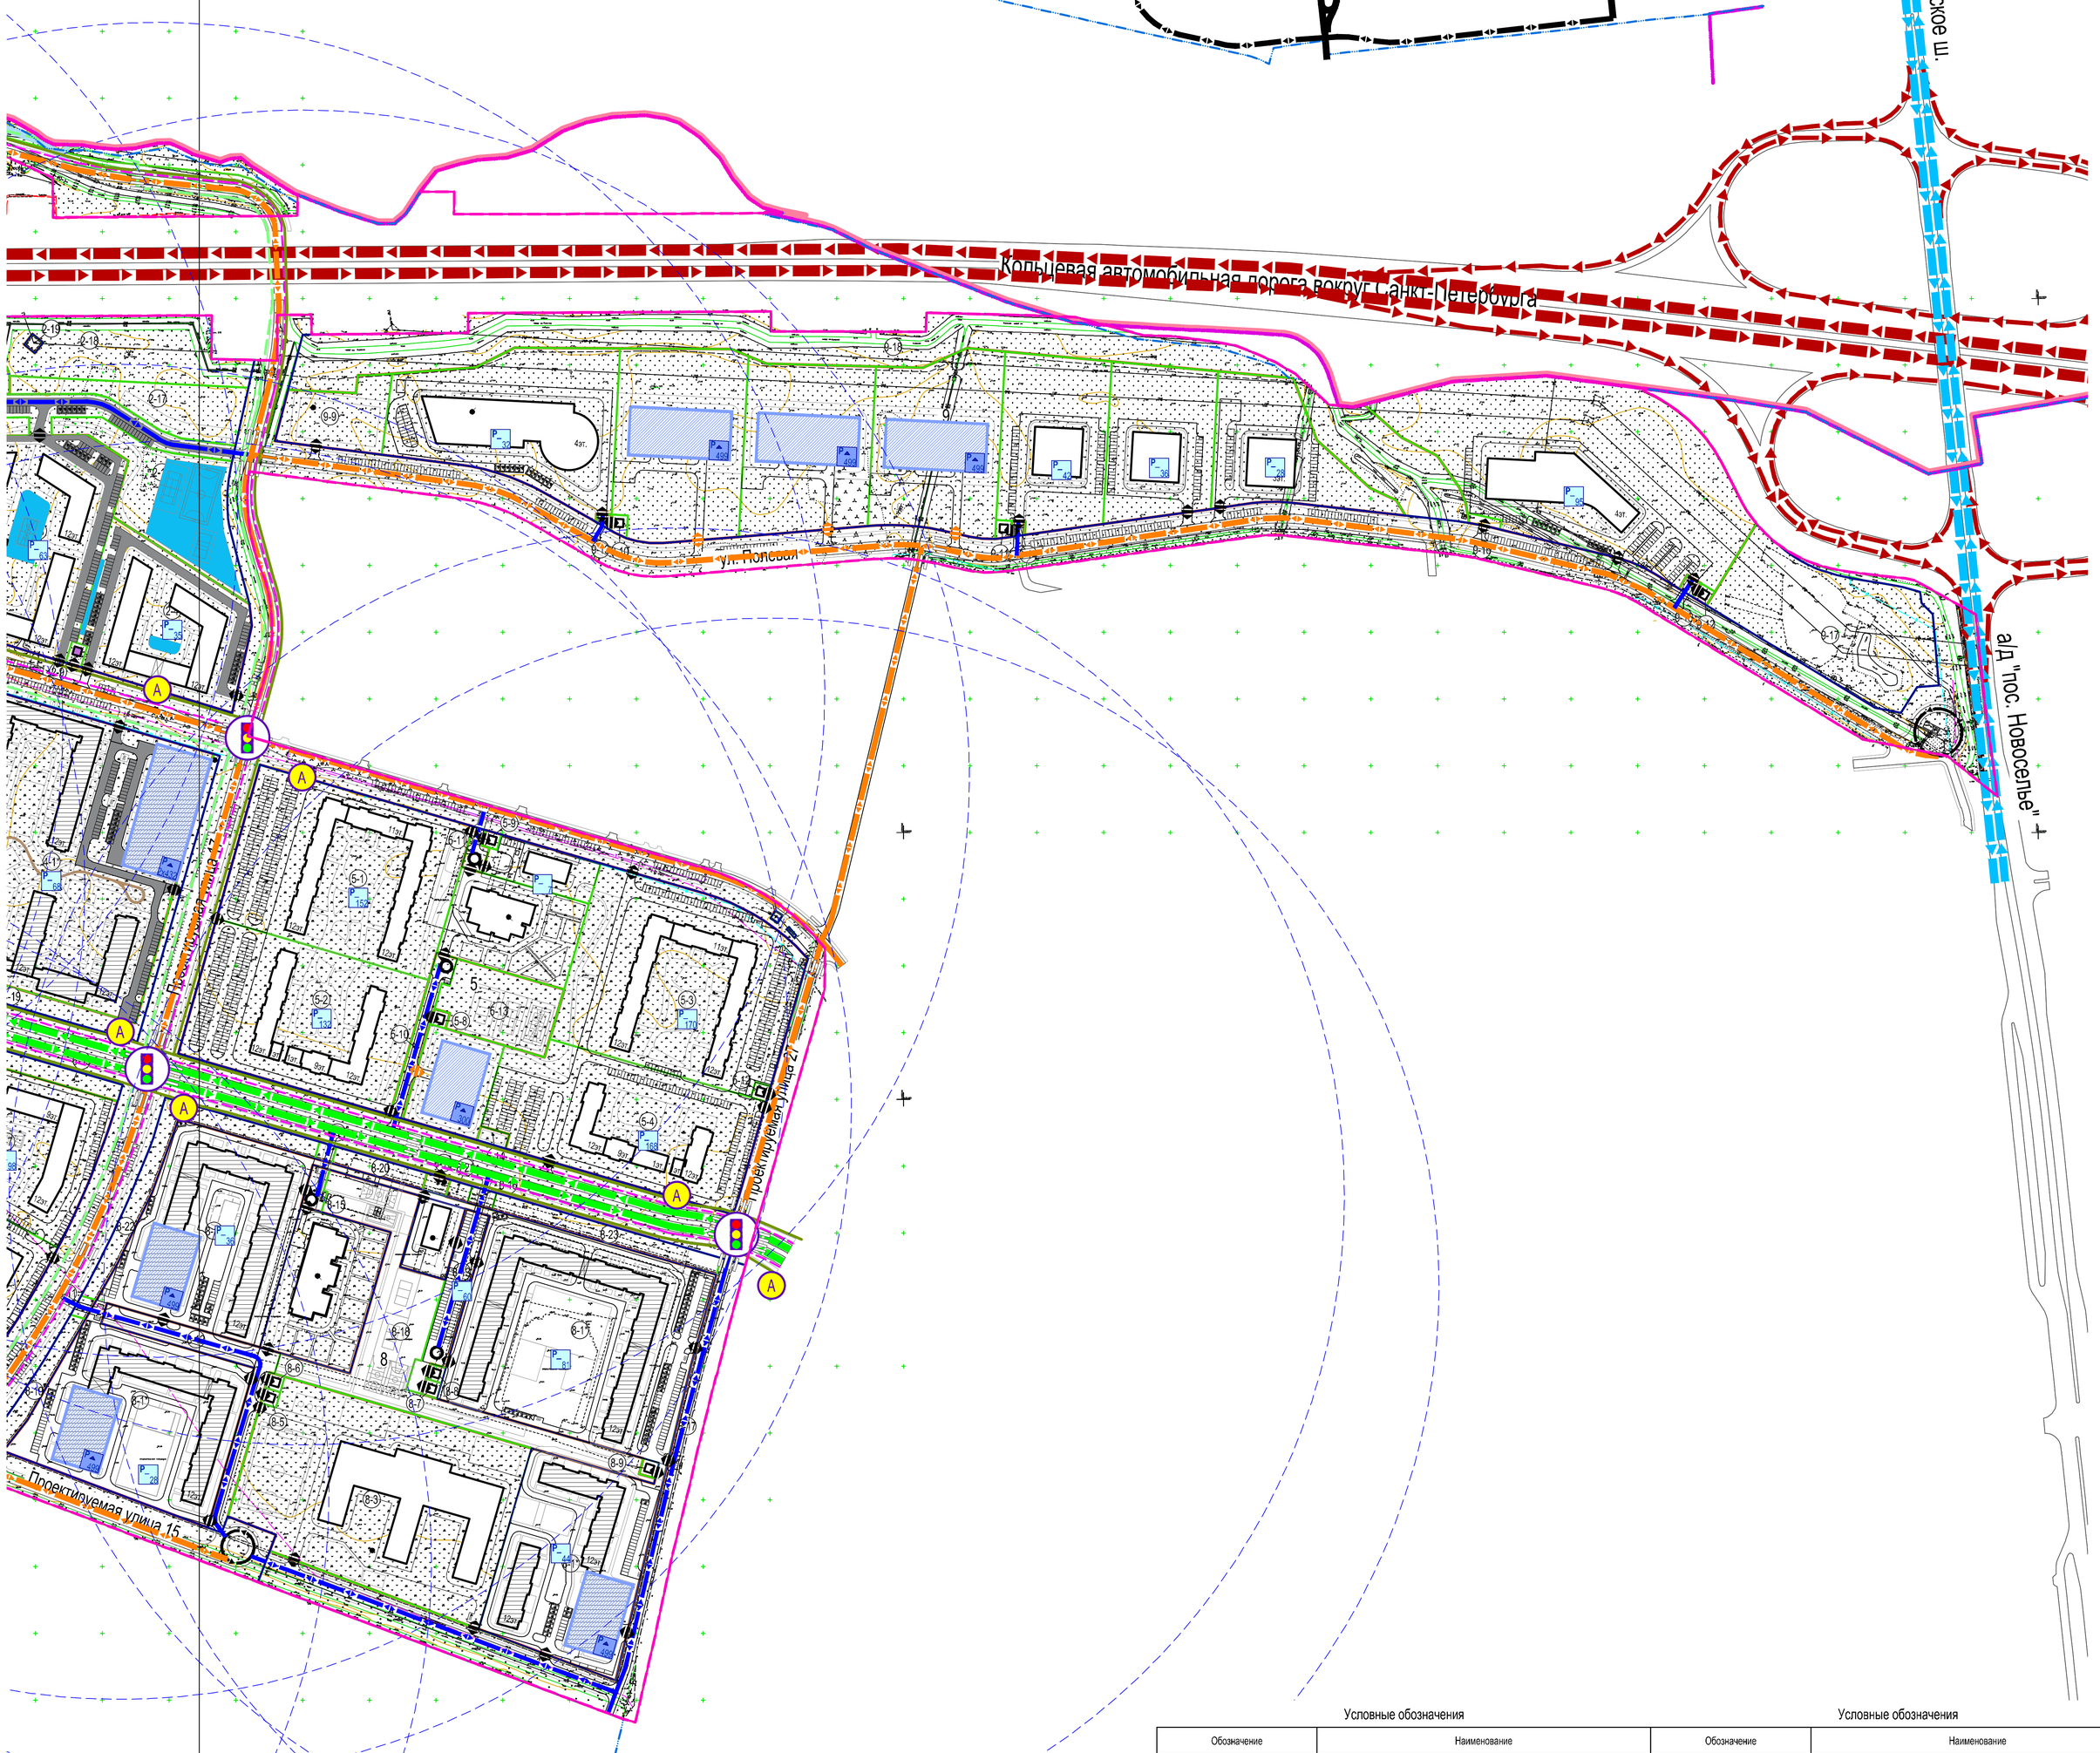

Условные обозначения

Обозначение	Наименование
1	Условный номер планируемого элемента планировочной структуры
(1)	Условный номер земельного участка
(1*)	Условный номер земельного участка (застроенного, в процессе строительства)
4 эт	Проектируемое здание, сооружение
4 эт	Объекты на которые получено разрешение на строительство
	Границы:
	Проектирования
	Ленинградской области
	Муниципального образования Аннинское городское поселение Ломоносовского муниципального района Ленинградской области
	Городского поселка Новоселье
	Планируемых элементов планировочной структуры
	Существующих земельных участков
	Образуемых земельных участков
	Красные линии

Условные обозначения

Обозначение	Наименование
	Магистральные дороги скоростного движения
	Магистральные улицы городского значения регулируемого движения
	Улицы районного значения
	Улицы местного значения в жилой застройке
	Внутриквартальные проезды
	Разворотные кольца и площадки
P 23	Проектируемые наземные автостоянки легкового транспорта с указанием количества парковочных мест в границах земельных участков
P 232	Проектируемые многоуровневые автостоянки (гаражи) с указанием количества машиномест
	Въезд и выезд с территории участка
	Въезд и выезд в автостоянку (паркинг)
	Регулируемый перекрёсток
	Пешеходный переход
	Проектируемая трасса прохождения социального и коммерческого автобусного маршрута
	Маршруты движения пешеходов
	Маршруты движения велосипедного транспорта
A	Остановки общественного транспорта
A	Отстойно-разворотная площадка общественного транспорта
	Радиус доступности останови общественного транспорта - автобусов (500 м)

Согласовано

Взамен инв. №

Подпись и дата

Инв. № подл.

Изм.	Кол. уч	Лист	№ док	Подпись	Дата
ГИП		Барабанов			01.23
Нач. отдела		Жигалов			01.23
Н. контр.		Семяшкина			01.23
Проверил		Жигалов			01.23
Разработал		Мокийчук			01.23

0029_21.03-ПТ

Территория западнее Красносельского шоссе в границах населенного пункта п. Новоселье ориентировочной площадью 178 гектар.

Изменения в проект планировки и проект межевания

Стадия	Лист	Листов
ППиПМ	4.2	

Схема организации улично-дорожной сети и схема организации движения транспорта М 1:2000

УМР Институт Территориального Развития