



Лист 82

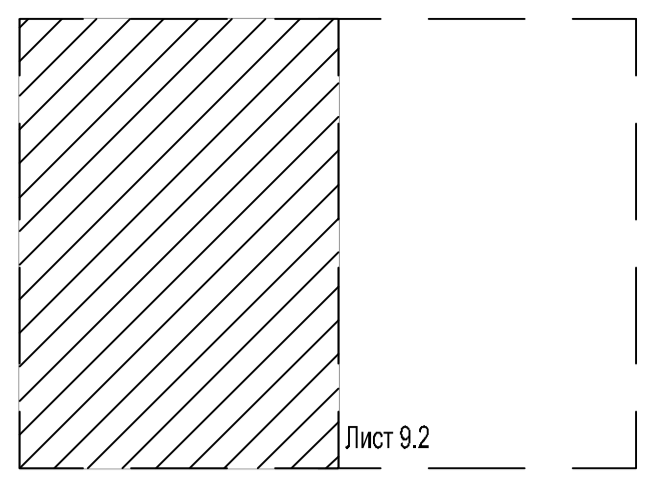

Кольцевая автомобильная дорога вокруг Санкт-Петербурга

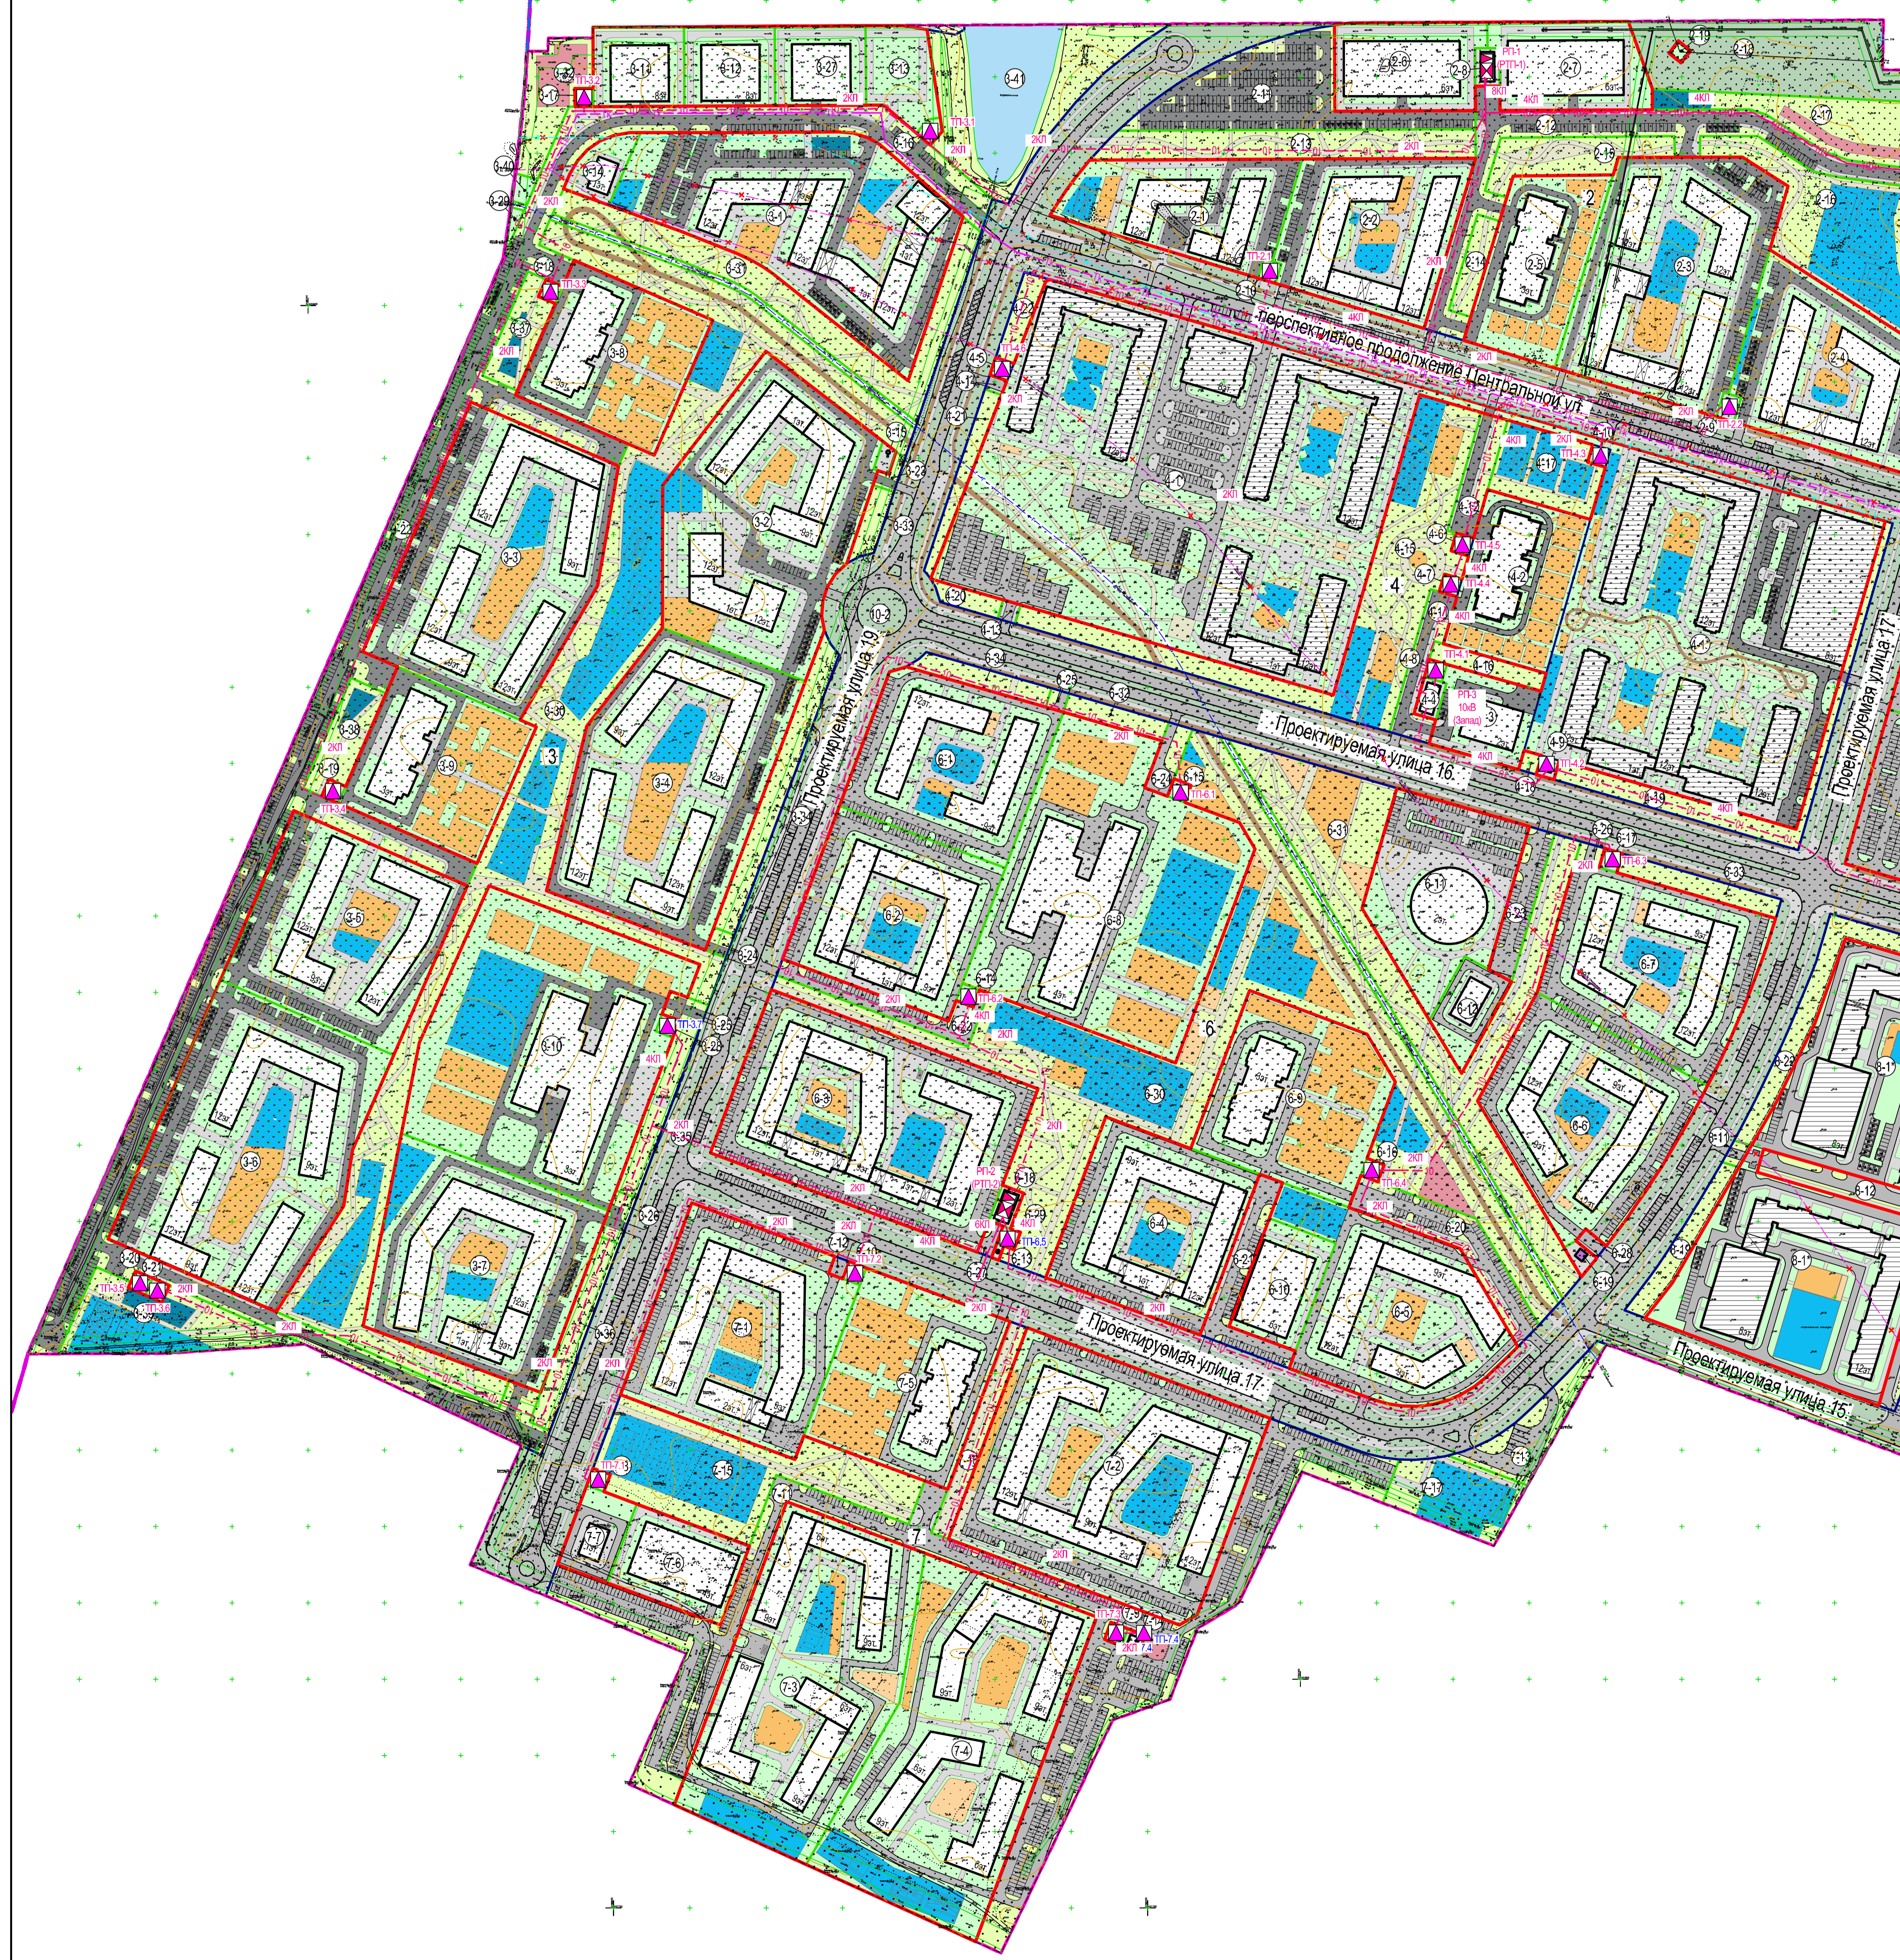

Условные обозначения	
Обозначение	Наименование
1	Условный номер планируемого элемента планировочной структуры
①	Условный номер земельного участка
①*	Условный номер земельного участка (встроенного, в процессе строительства)
4.1	Проектируемое здание, сооружение
4.2	Объекты на которые получено разрешение на строительство
Границы:	
—	Проектируемые
—	Ленинградской области
—	Муниципального образования Английское городское поселение Ломоносовского муниципального района Ленинградской области
—	Городского поселения Новоселье
—	Планируемых элементов планировочной структуры
—	Существующих земельных участков
—	Образованных земельных участков
—	Красные линии
Территории:	
—	Дорог, улиц, проездов в территории общего пользования
—	Тротуаров, площадок с твердым покрытием, в том числе с возможностью проезда специального транспорта
—	Зеленых насаждений с включением благоустройства, пешеходных дорожек, игровых и спортивных площадок
—	Площадок, тротуаров с грунтовыми покрытиями
—	Площадки для игр детей дошкольного и младшего школьного возраста
—	Площадки для отдыха взрослых населения
—	Площадки для занятий физкультурой
—	Площадки для досуговых целей
—	Площадки для выгула собак
—	Зеленых насаждений общего пользования с включением благоустройства, пешеходных дорожек, игровых и спортивных площадок
—	Зеленых насаждений, выполняющих специализированные функции
—	Велосипедных дорожек

Условные обозначения		
Инженерная инфраструктура:		
Существующие	Проектные	
—	— 10 —	наблюдная линия 10 кВ
—	— 6 —	водоопроводная линия электропередачи 6 кВ
—	— 110 —	водоопроводная линия электропередачи 110 кВ
—	—	объекты электропередачи (подстанции и распределительные устройства до 20 кВ)
—	—	трансформаторная подстанция 10/0,4 кВ
—	—	распределительный пункт 10кВ
—	—	распределительная трансформаторная подстанция электрооборудованием 10/0,4кВ
—	—	демонтируемые сети
—	—	наблюдная канализационная связь

Примечание:
1. Экспликация земельных участков и зон планируемого размещения объектов капитального строительства представлена на листе 11.

0029_21.03-ПТ				
Территория западнее Красносельского шоссе в границах населенного пункта п. Новоселье ориентировочной площадью 178 гектар.				
Лит.	Кол. уч.	Лист	ИВ. дж.	Дата
ГПТ	Бабайков	8.1	07.23	07.23
Н.к. стр.	Теплюхов	8.1	07.23	07.23
Н.к. стр.	Севастьянов	8.1	07.23	07.23
Проектант	Теплюхов	8.1	07.23	07.23
Разработчик	Шорова	8.1	07.23	07.23
Система инженерного оборудования рассматриваемой территории с оборудованием площадки под инженерные объекты (Электрооборудование, Сети связи)				М 1:2000
ИЗМЕНЕНИЯ В ПРОЕКТ ПЛАНИРОВКИ И ПРОЕКТ МЕЖВЕДЕНИЯ				П/И/ТМ
Страница				8.1
Лист				8.1
Листа				8.1
ИМП				ИМП