


**Материалы по обоснованию изменений в генеральный план муниципального образования Аннинское городское поселение Ломоносовского муниципального района Ленинградской области (применительно к деревне Лесопитомник)**


**Карта местоположения существующих и планируемых объектов федерального значения, регионального значения, местного значения муниципального района и местного значения поселения в области физической культуры и спорта, образования, здравоохранения, прочих социально-культурных и бытовых объектов**

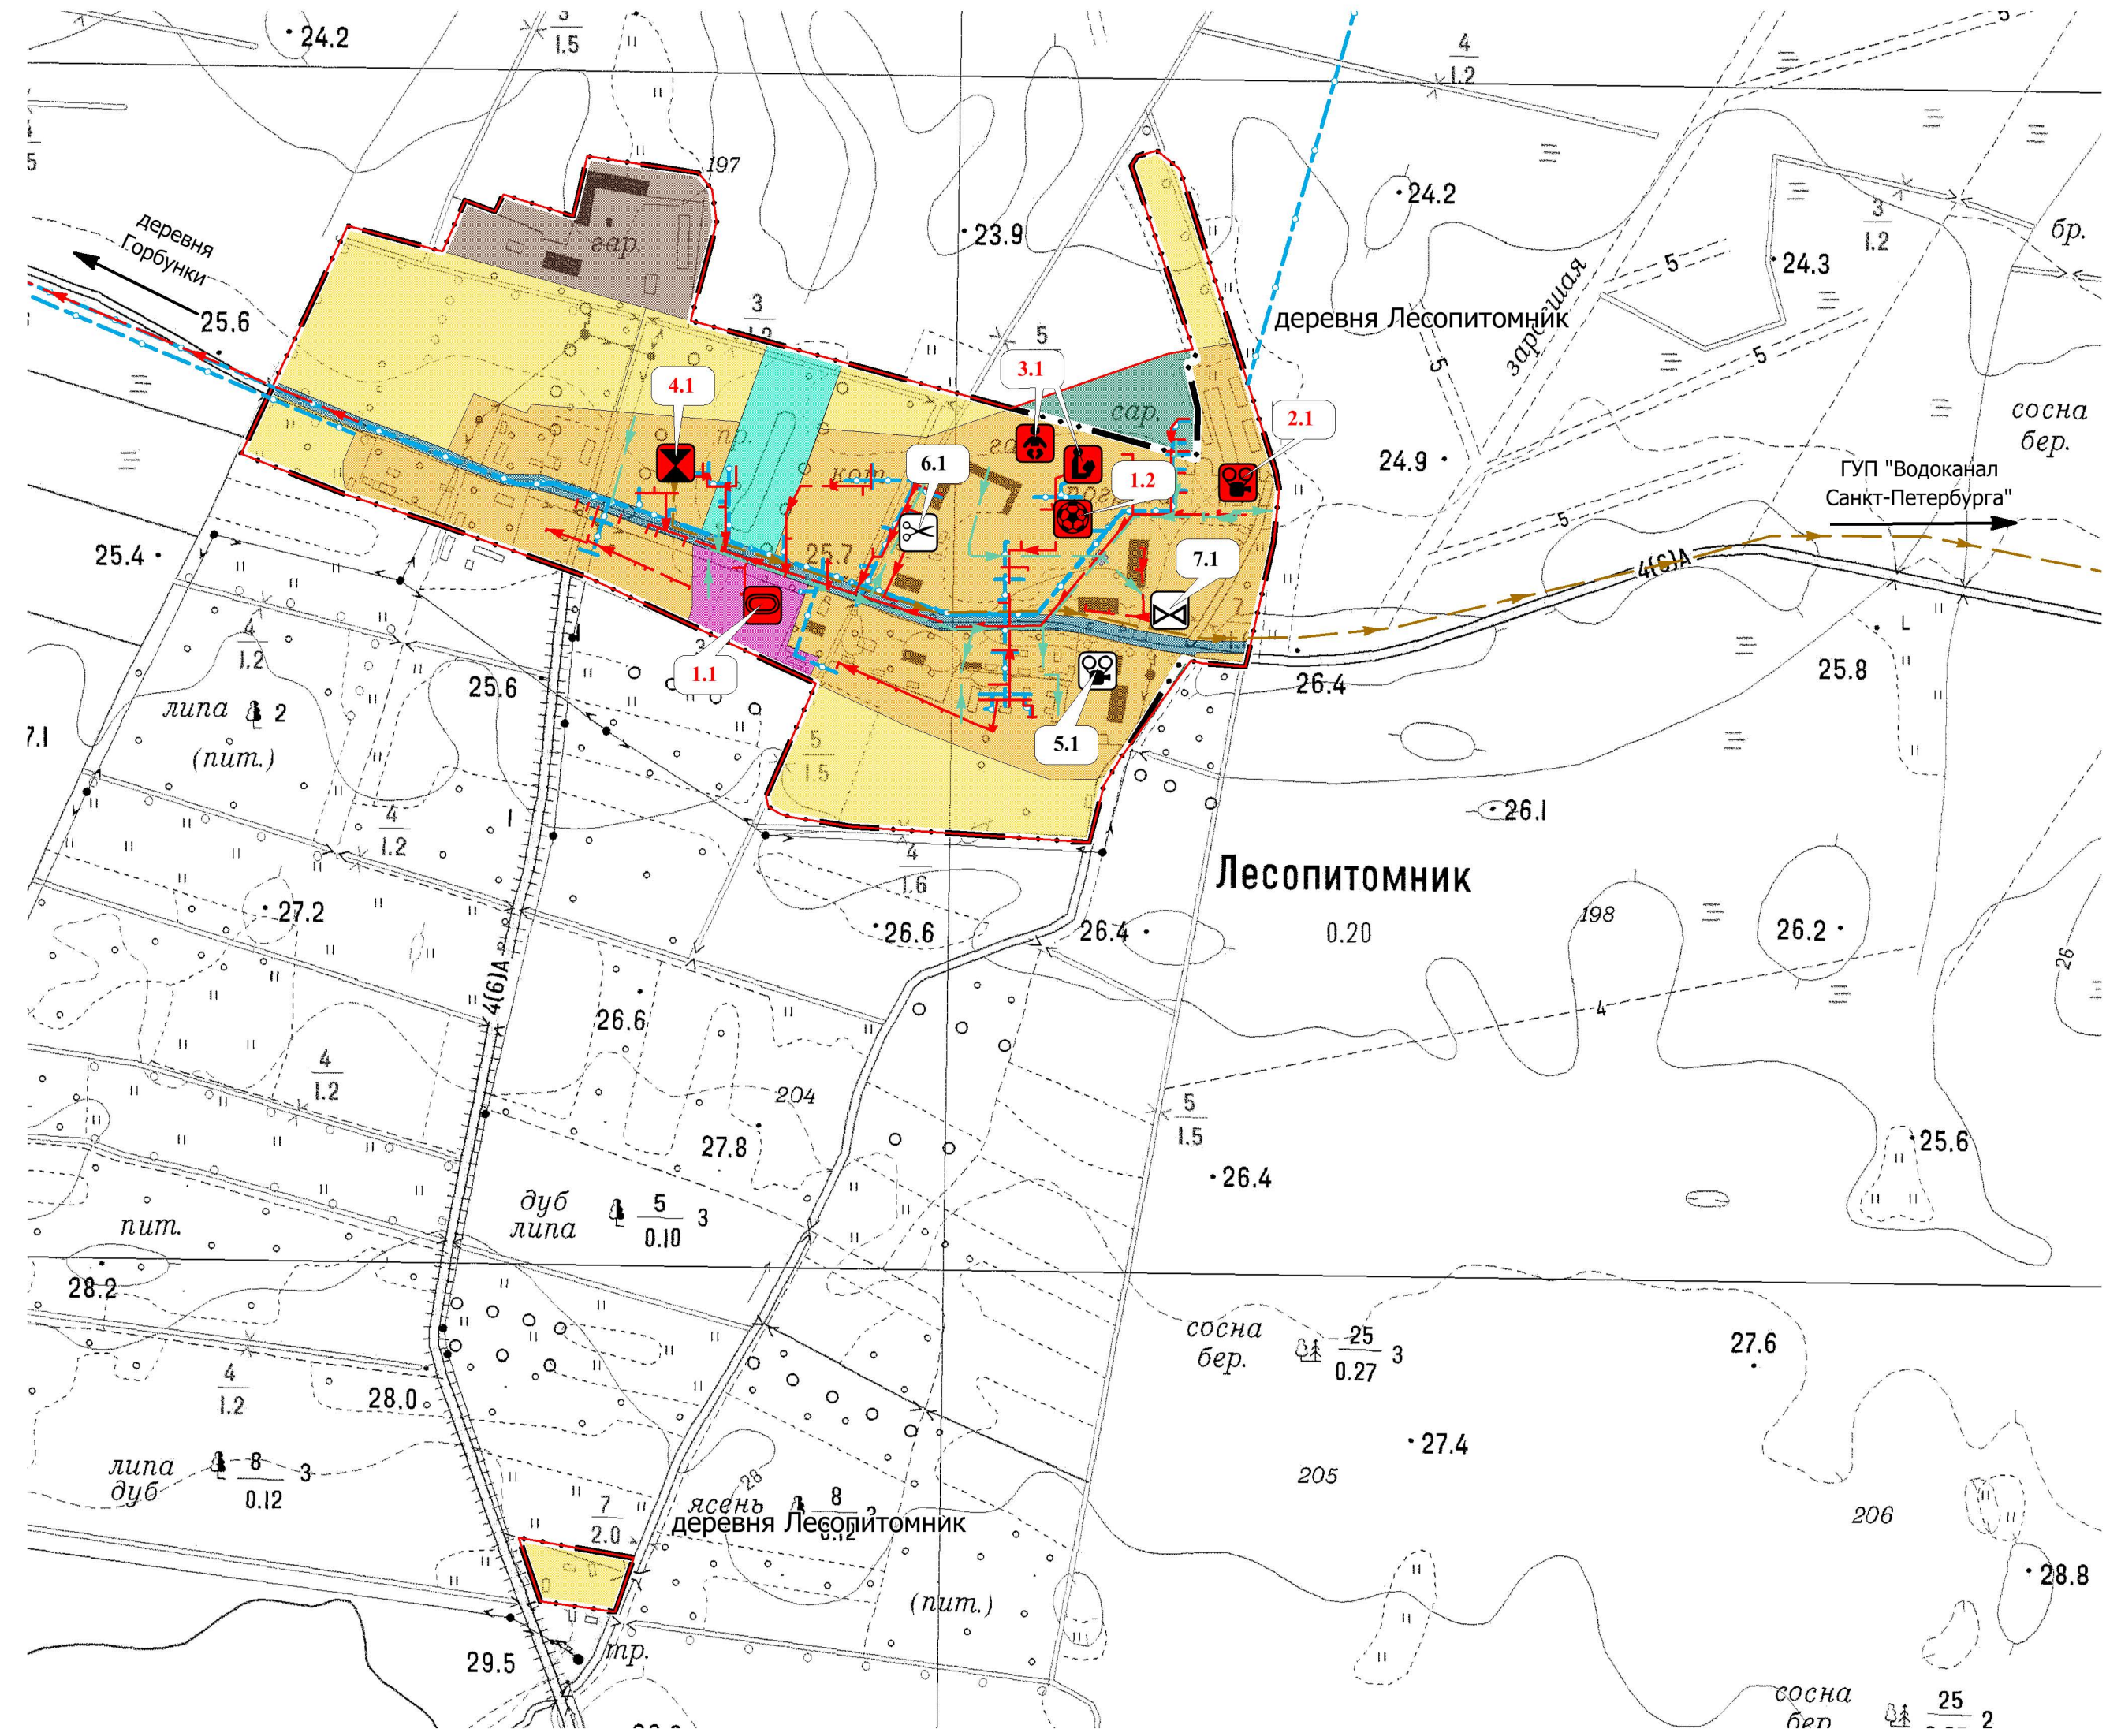

В процессе проектирования расположение объектов может уточняться

- Условные обозначения**
- Границы**
- граница рассматриваемой территории
  - граница городского поселения
  - граница населенного пункта
- существующие и строящиеся** / **планируемые к размещению**
- Объекты местного значения поселения**
- ☒ объект спорта, включающий раздельно нормируемые спортивные сооружения (объекты) (в том числе физкультурно-оздоровительный комплекс)
  - ☒ спортивное сооружение
  - ☒ объект культурно-досугового (клубного) типа
  - ☒ непроизводственный объект коммунально-бытового обслуживания и предоставления персональных услуг
- Объекты местного значения муниципального района**
- ☒ дошкольная образовательная организация
  - ☒ общеобразовательная организация
  - водопровод
  - канализация самотечная
  - канализация напорная
  - канализация дождевая самотечная закрытая
  - ☒ очистные сооружения дождевой канализации
  - ☒ канализационная насосная станция (КНС)

Ситуационная схема

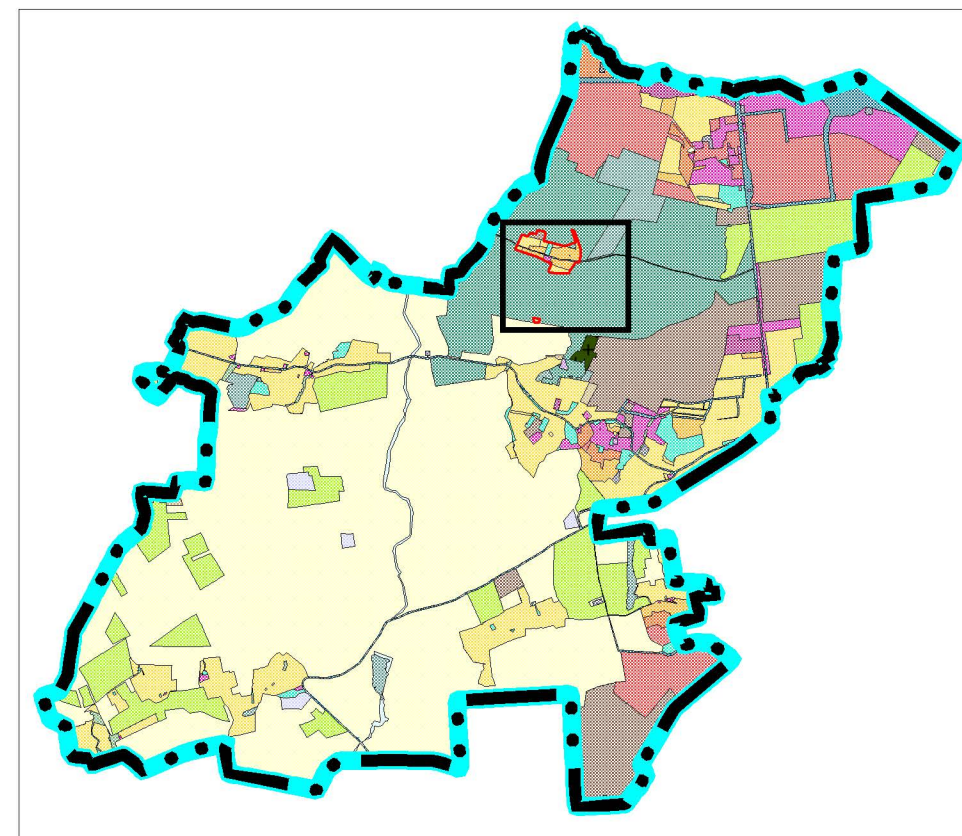

Существующие и планируемые объекты федерального значения, регионального значения, местного значения муниципального района и местного значения поселения

| №№  | Наименование объекта   |
|---|--|
| <b>ПЛАНИРУЕМЫЕ К РАЗМЕЩЕНИЮ И К РЕКОНСТРУКЦИИ ОБЪЕКТЫ</b> |  |
| <i>Объекты местного значения поселения</i>                |  |
| <i>Объекты физической культуры и спорта</i>               |  |
| 1.1   | Спортивное сооружение (плоскостное физкультурно-оздоровительное сооружение)  |
| 1.2   | Объект спорта, включающий раздельно нормируемые спортивные сооружения (объекты) (в том числе физкультурно-оздоровительный комплекс (спортивный зал)) |
| <i>Объекты культуры и искусства</i>                       |  |
| 2.1   | Объект культурно-досугового (клубного) типа (помещение для работы с детьми и молодежью)  |
| <i>Объекты местного значения муниципального района</i>    |  |
| <i>Объекты образования и науки</i>                        |  |
| 3.1   | Дошкольная образовательная организация и общеобразовательная организация   |
| <i>Объекты водоотведения</i>                              |  |
| 4.1   | Канализационная насосная станция (КНС)   |
| <b>СУЩЕСТВУЮЩИЕ И СТРОЯЩИЕСЯ ОБЪЕКТЫ</b>                  |  |
| <i>Объекты местного значения поселения</i>                |  |
| <i>Объекты культуры и искусства</i>                       |  |
| 5.1   | Объект культурно-досугового (клубного) типа (клуб)   |
| <i>Прочие объекты обслуживания</i>                        |  |
| 6.1   | Непроизводственный объект коммунально-бытового обслуживания и предоставления персональных услуг (баня)   |
| <i>Объекты местного значения муниципального района</i>    |  |
| <i>Объекты водоотведения</i>                              |  |
| 7.1   | Очистные сооружения дождевой канализации   |

**ФУНКЦИОНАЛЬНЫЕ ЗОНЫ**

- Жилые зоны**
- зона застройки индивидуальными жилыми домами
  - зона застройки блокированными жилыми домами
  - зона застройки малоэтажными жилыми домами
- Общественно-деловые зоны**
- общественно-деловая зона
- Производственные зоны**
- производственная зона размещения объектов IV и V классов опасности
- Зоны инженерной и транспортной инфраструктур**
- зона транспортной инфраструктуры
  - зона инженерной инфраструктуры
- Зоны рекреационного назначения**
- зона озелененных территорий общего пользования
  - зона лесов

0 200  
метры  
Масштаб: 1:5 000