

















Материалы по обоснованию изменений в генеральный план муниципального образования Аннинское городское поселение Ломоносовского муниципального района Ленинградской области (применительно к деревне Лесопитомник)

Карта современного использования территории (опорный план)


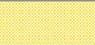
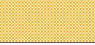




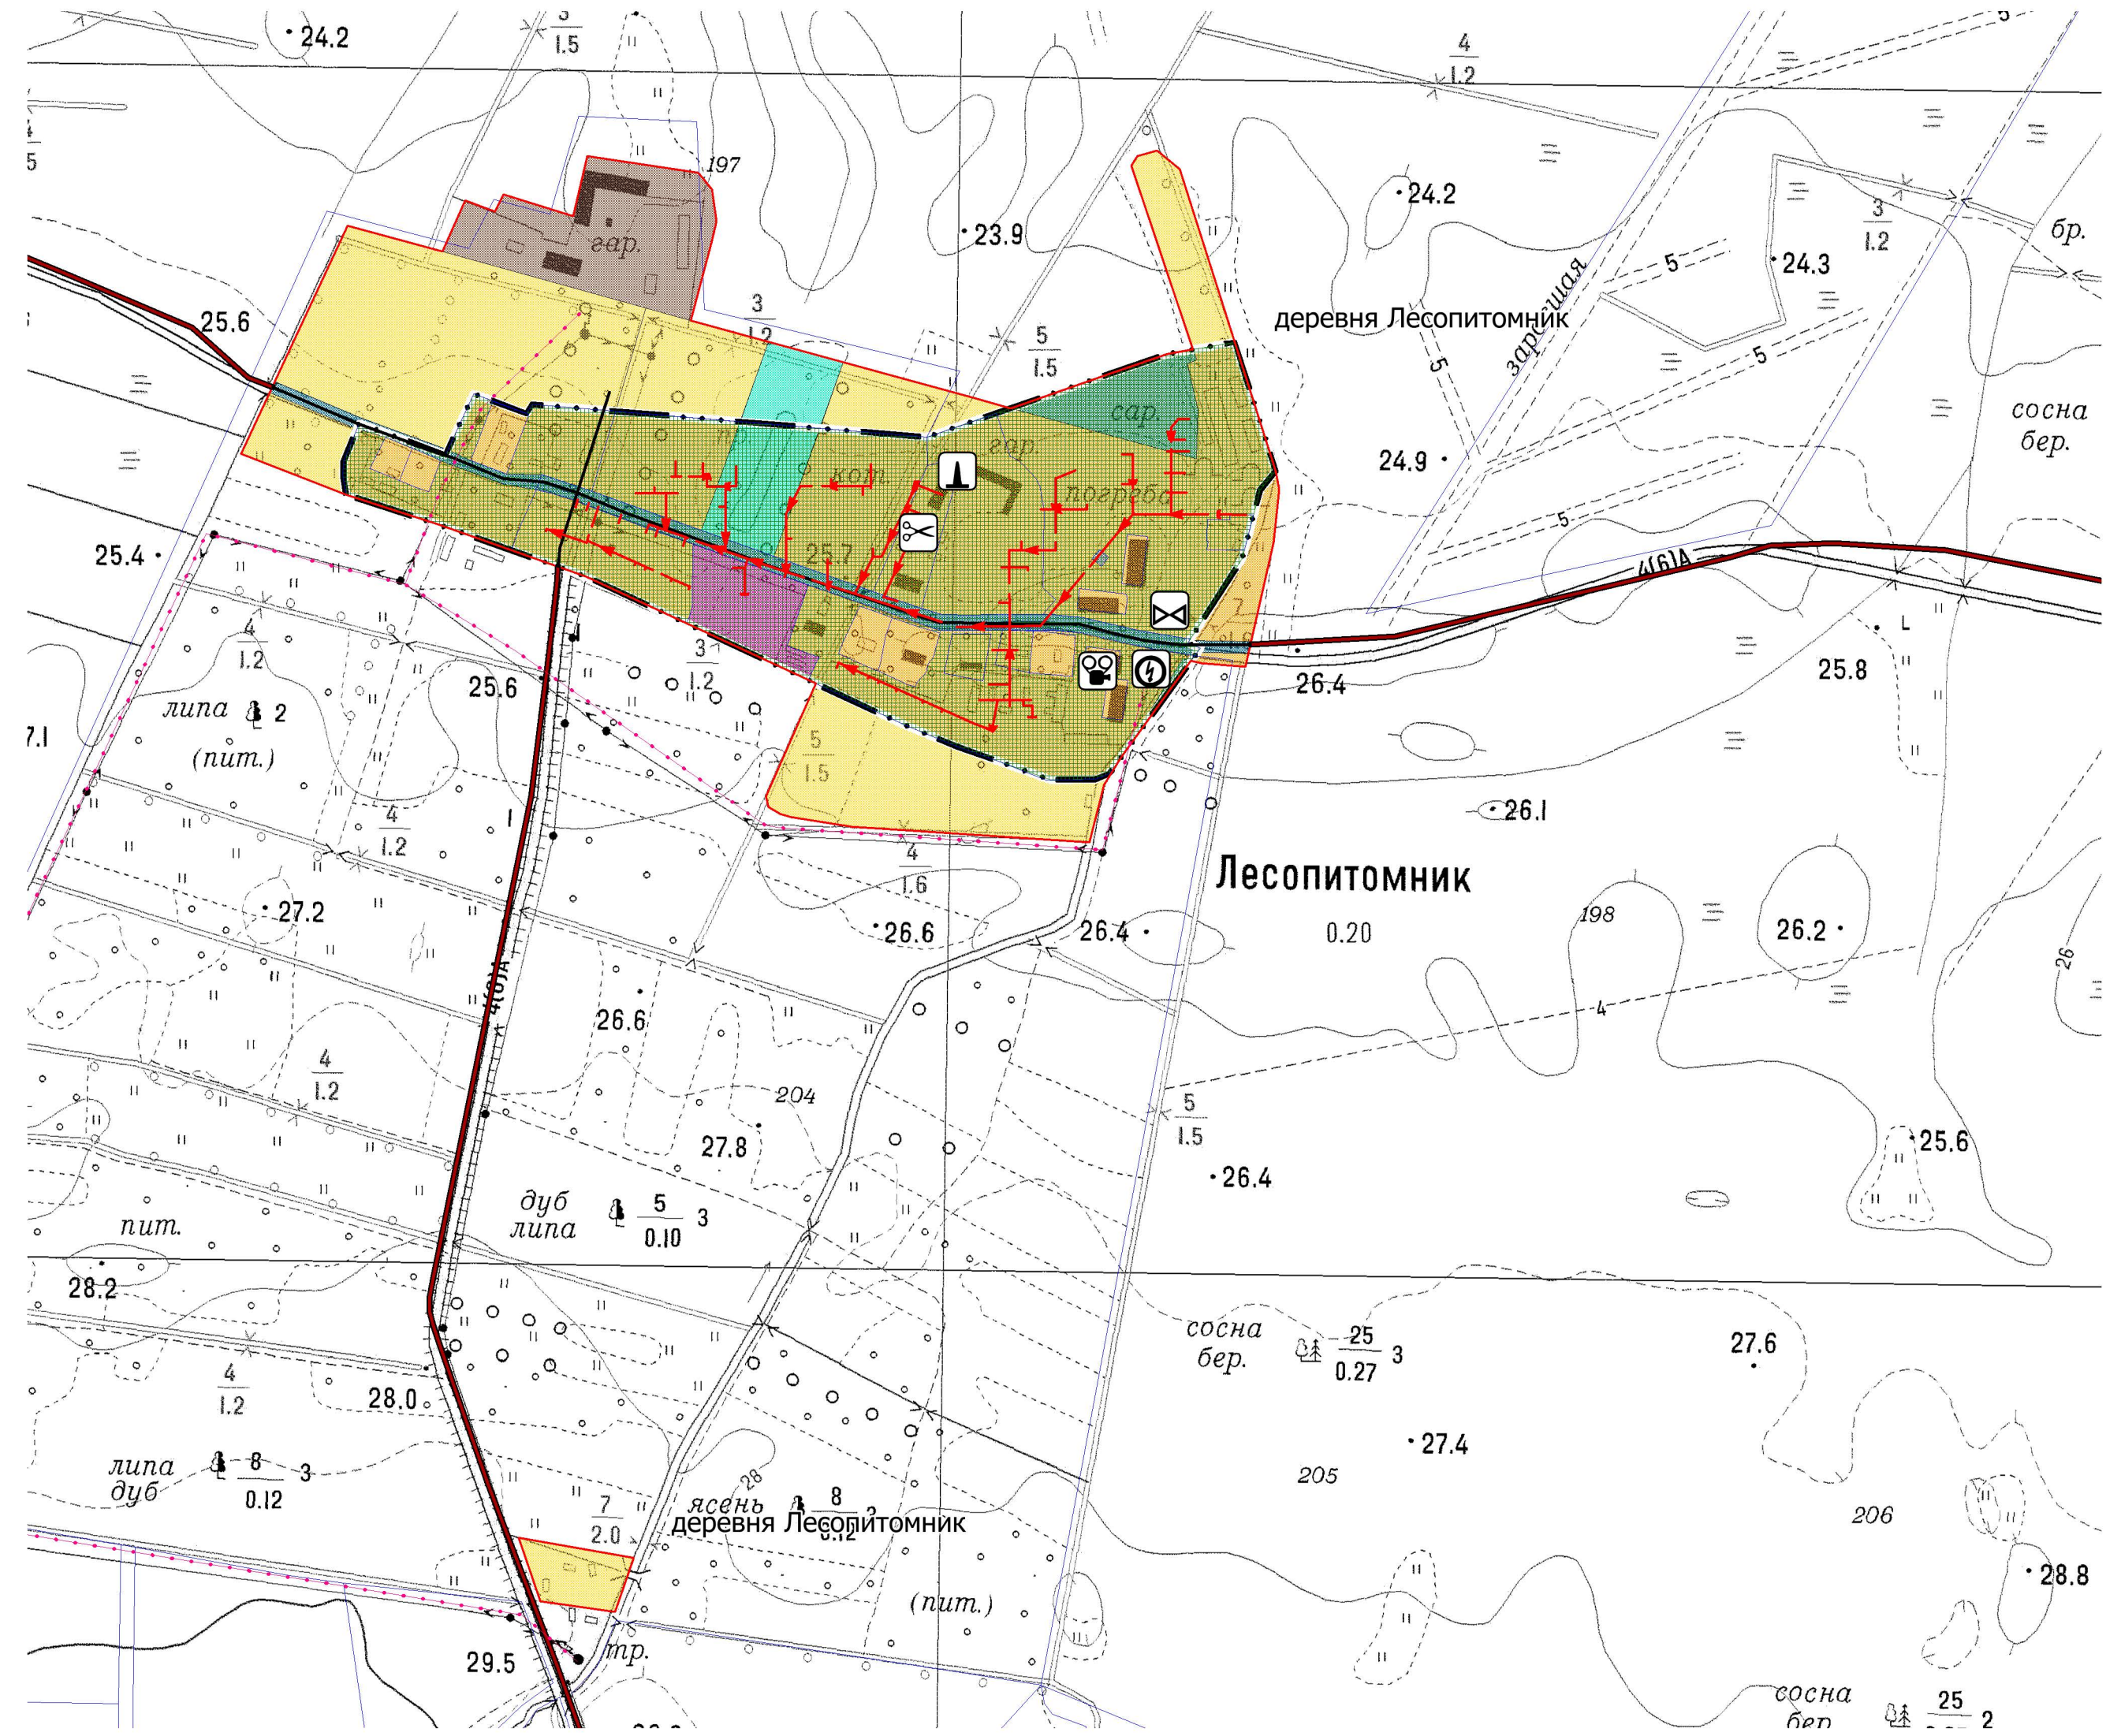

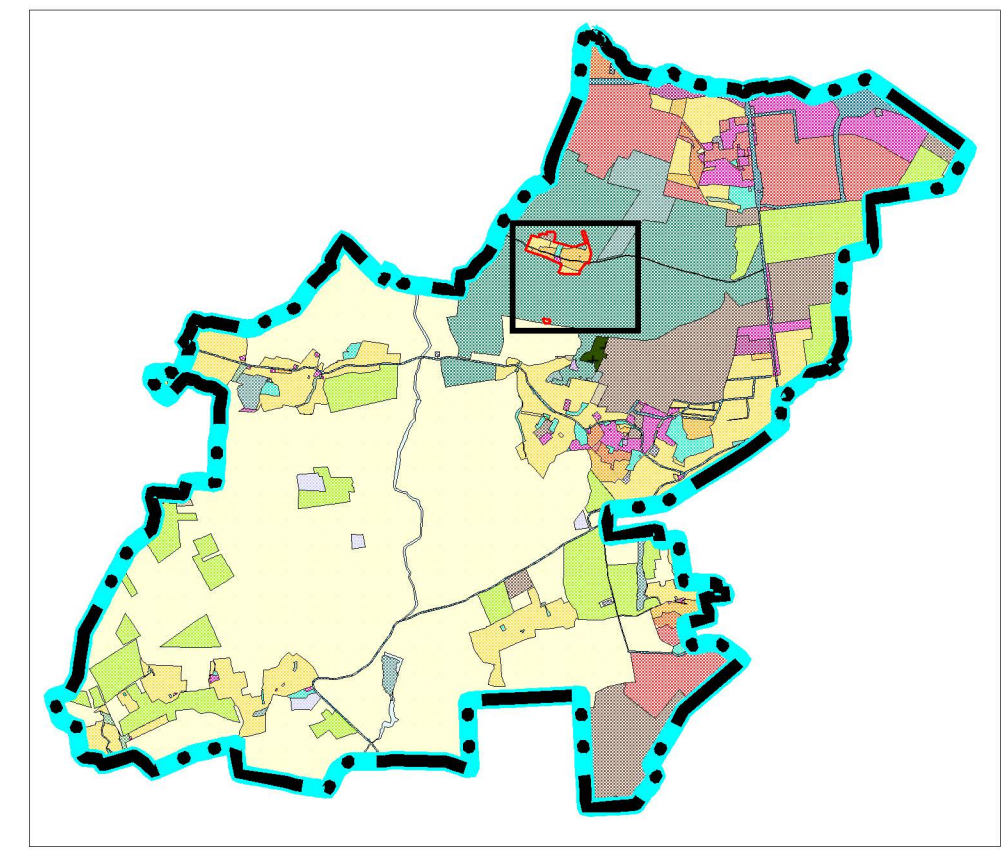- Условные обозначения**
- Границы**
-  рассматриваемой территории
 -  городского поселения
 -  населенного пункта
 -  земельных участков, учтенных в Едином государственном реестре недвижимости
- существующие**
-  источник тепловой энергии
 -  трансформаторная подстанция (ТП)
 -  линии электропередачи 10 кВ
 -  канализация самотечная
 -  очистные сооружения дождевой канализации
 -  автомобильные дороги местного значения
 -  улицы в жилой застройке
 -  объект культурно-досугового (клубного) типа
 -  непроизводственный объект коммунально-бытового обслуживания и предоставления персональных услуг
 -  двойной учет земель лесного фонда и земель населенных пунктов в д. Лесопитомник



Ситуационная схема



0 200
метры
Масштаб: 1:5 000

- ФУНКЦИОНАЛЬНЫЕ ЗОНЫ**
- Жилые зоны**
-  зона застройки индивидуальными жилыми домами
 -  зона застройки блокированными жилыми домами
 -  зона застройки малоэтажными жилыми домами
- Общественно-деловые зоны**
-  общественно-деловая зона
- Производственные зоны**
-  производственная зона размещения объектов IV и V классов опасности
- Зоны инженерной и транспортной инфраструктур**
-  зона транспортной инфраструктуры
 -  зона инженерной инфраструктуры
- Зоны рекреационного назначения**
-  зона озелененных территорий общего пользования
 -  зона лесов